



Praamstraat 60
8152 BZ Lemelerveld

KENMERKEN

Vraagprijs	€ 459.000 k.k.
Woonoppervlakte	161 m ²
Perceeloppervlakte	302 m ²
Inhoud	601 m ³
Bouwjaar	1980
Energielabel	A

OMSCHRIJVING

Aan de rand van het dorp, met vrij uitzicht aan de achterzijde over het Overijsselsch Kanaal en het buitengebied, staat deze royale 2-kap-1-kapwoning (bj. 1980) met garage en berging. De woning beschikt over een woonoppervlakte van circa 160 m² en is gelegen op een kavel van 302 m² eigen grond, met daarnaast circa 41 m² gehuurde voortuin van de gemeente.

De woning is voorzien van kunststof kozijnen, dak-, muur- en vloerisolatie en dubbel glas, wat bijdraagt aan een prettig wooncomfort.

Indeling

Begane grond

Entree/hal met toilet. Ruime L-vormige woonkamer met rookkanaal en veel lichtinval. De woonkeuken is vernieuwd in 2005 en uitgerust met een inductiekookplaat, wasemkap, vaatwasser, koelkast en combi-magnetron. Aansluitend bevindt zich de royale bijkeuken met kastenwand en pantry. Vanuit de bijkeuken is er toegang tot de garage (ca. 7,1 x 2,8 meter), voorzien van een dakkoepel.

Eerste verdieping

Overloop, drie slaapkamers en een badkamer met douche, wastafel en tweede toilet.

Tweede verdieping

Via een vaste trap bereikbare riante zolderverdieping met overloop, stookruimte en een vierde slaapkamer. Achter de knieschotten is extra berging aanwezig.

Buitenruimte

De tuin is zeer vrij gelegen en gesitueerd op het noorden. Er is een extra houten berging aanwezig. Aan de achterzijde van de woning bevindt zich een fraaie overkapping, volledig afsluitbaar met een glazen pui: een heerlijke plek om het hele jaar door buiten te zitten.

De voortuin is royaal, deels gehuurd van de gemeente (ca. 41 m²). Parkeren is mogelijk op eigen terrein.

Omgeving

Gelegen in een rustige en prettige woonwijk met voldoende parkeergelegenheid. Lemelerveld is een gezellig en veilig dorp met circa 5.000 inwoners en beschikt over goede voorzieningen zoals supermarkten en diverse winkels. Het Overijsselsch Kanaal loopt door het dorp en vormt een mooie verbinding met het omliggende buitengebied.

Natuurgebieden zoals de Lemelerberg liggen op korte afstand en bieden volop mogelijkheden voor wandelen, fietsen en recreëren.

Kenmerken

- Bouwjaar: 1980
- Woonoppervlakte: ca. 160 m²
- Perceeloppervlakte: 302 m² (eigen grond)
- Extra grond: ca. 41 m² gehuurd van de gemeente (voortuin)
- Inhoud woning: ca. 601 m³
- Aantal kamers: 5
- Aantal slaapkamers: 4
- Isolatie: dak-, muur- en vloerisolatie
- Beglazing: dubbel glas
- Kozijnen: kunststof
- Overkapping: afsluitbaar met glazen pui



















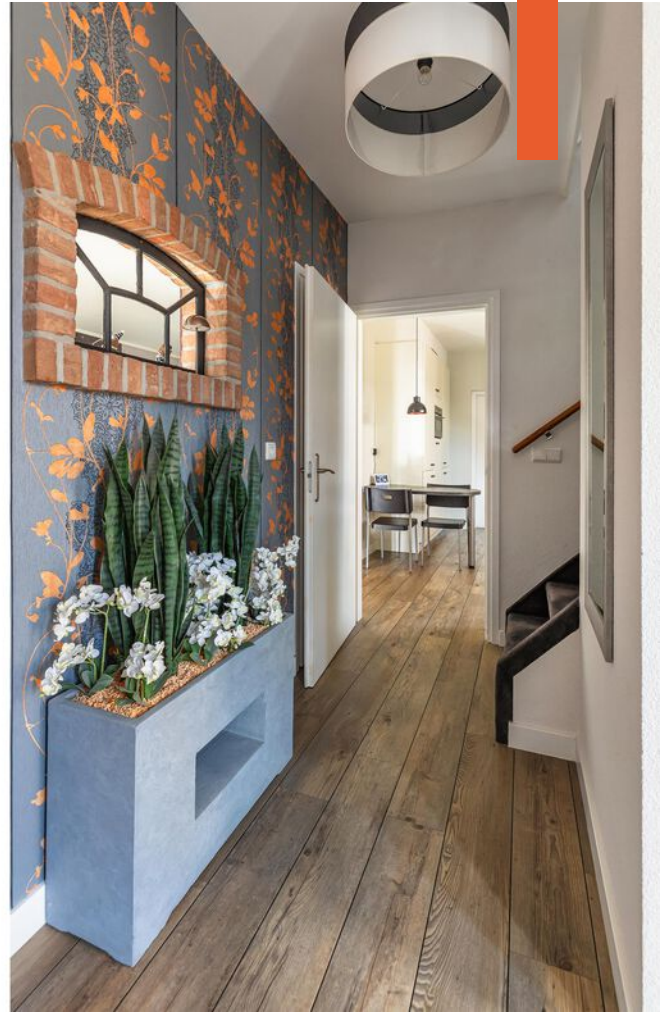





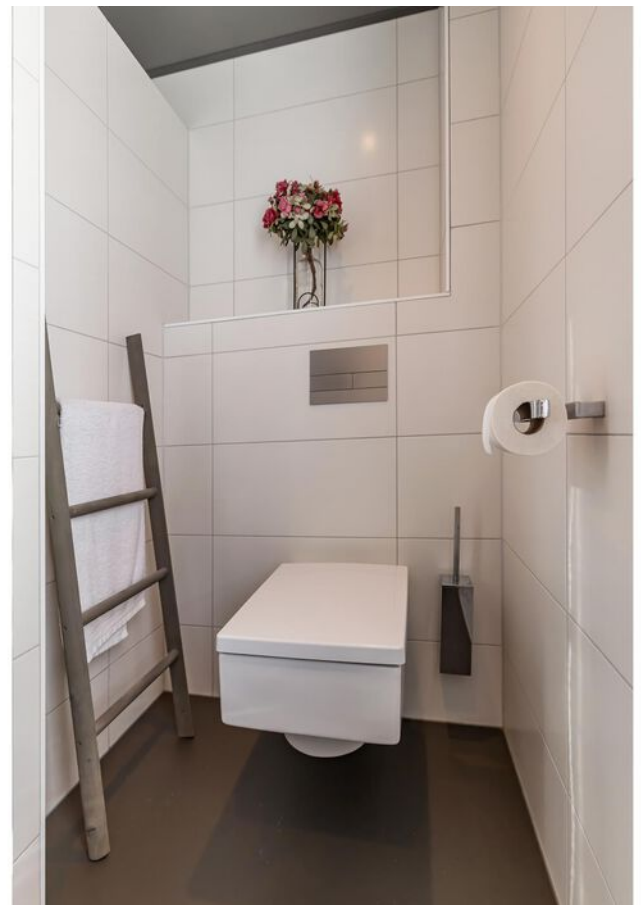























PLATTEGROND




Aan de plattegronden kunnen geen rechten worden ontleend.
© Realax www.realax.nl

PLATTEGROND




Aan de plattegronden kunnen geen rechten worden ontleend.
© Realax www.realax.nl

PLATTEGROND

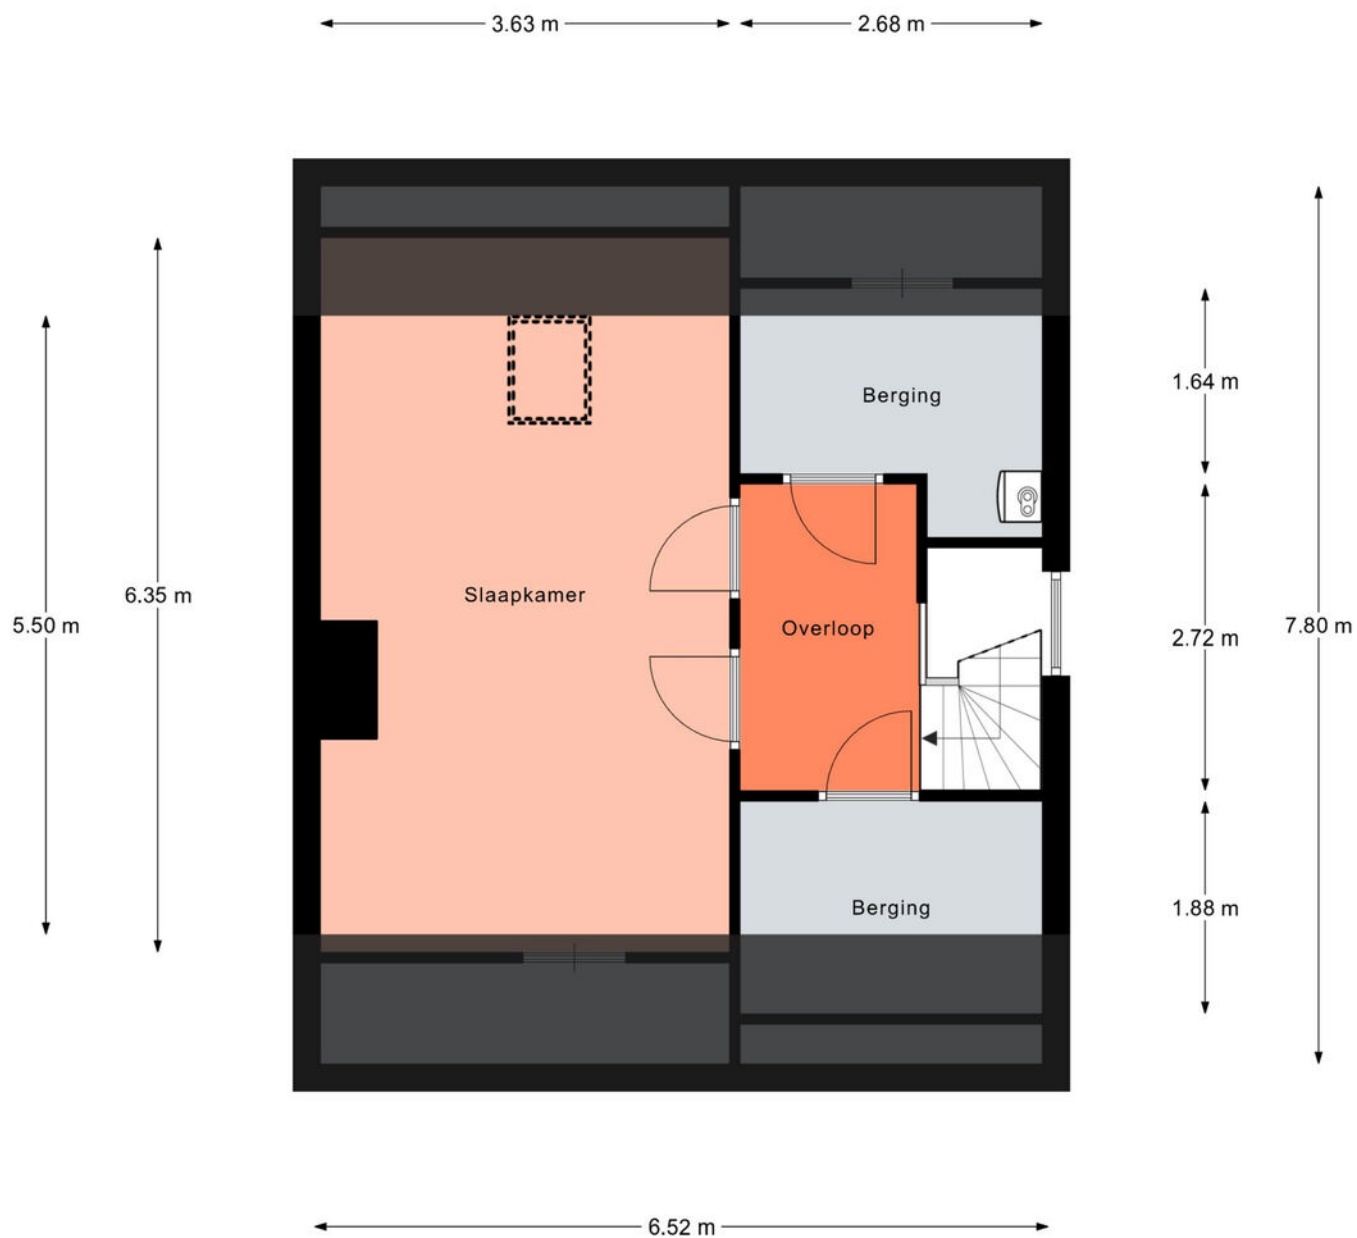

Aan de plattegronden kunnen geen rechten worden ontleend.
© Realax www.realax.nl

PLATTEGROND

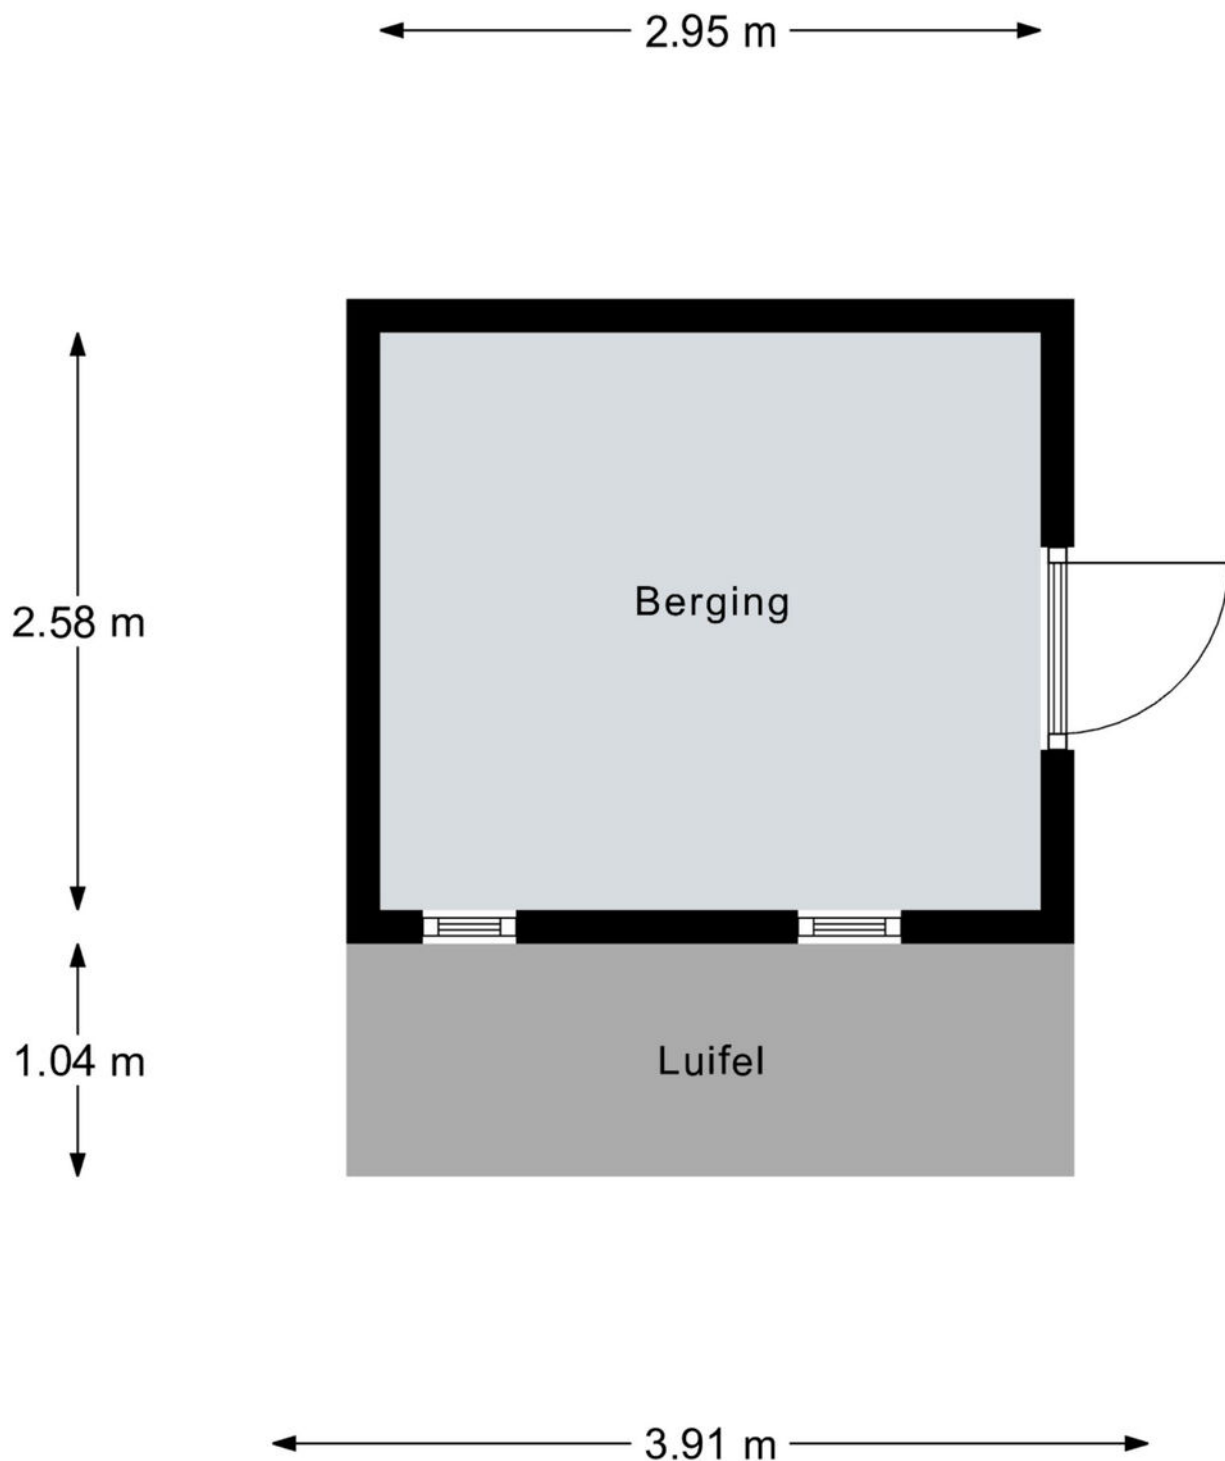



Aan de plattegronden kunnen geen rechten worden ontleend.
© Relax www.realax.nl



<p>12345 Perceelnummer</p> <p>25 Huisnummer</p> <p>— Vastgestelde kadastrale grens</p> <p>— Voorlopige kadastrale grens</p> <p>— Administratieve kadastrale grens</p> <p>— Bebouwing</p>	<p>Schaal 1: 500</p> <p>Kadastrale gemeente Dalfsen</p> <p>Sectie F</p> <p>Perceel 5556</p>	<p>Aan dit uittreksel kunnen geen betrouwbare maten worden ontleend.</p> <p>De Dienst voor het kadaster en de openbare registers behoudt zich de intellectuele eigendomsrechten voor, waaronder het auteursrecht en het databankenrecht.</p>	
--	---	--	---

Voor een eensluitend uittreksel, geleverd op 9 februari 2026
De bewaarder van het kadaster en de openbare registers

LOCATIE

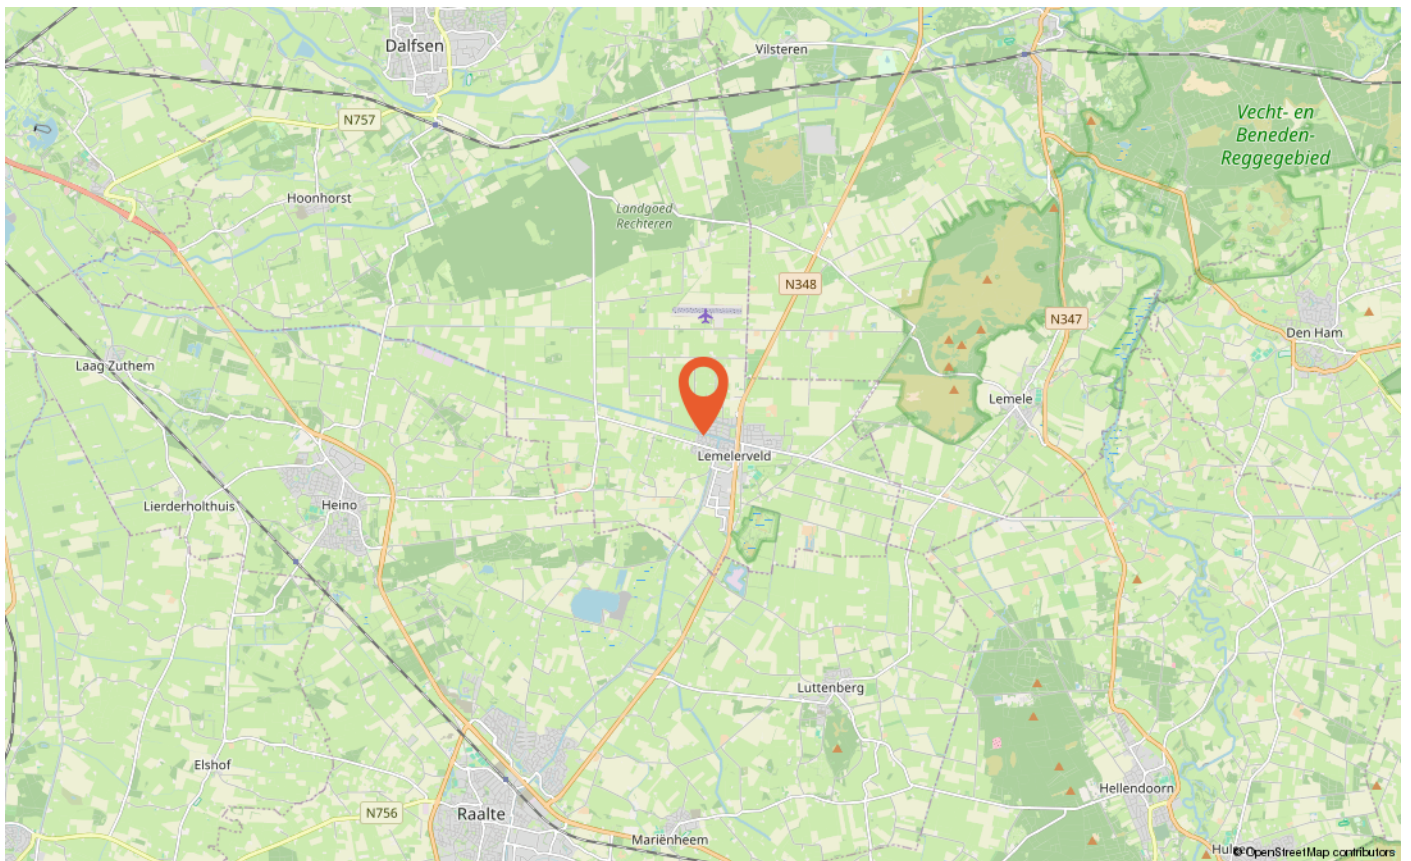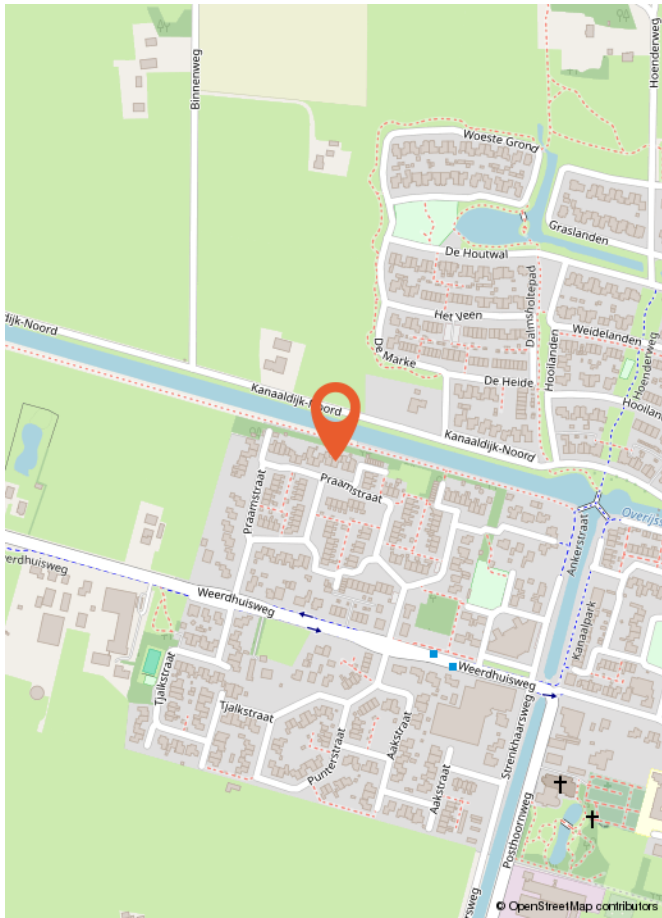

LIJST VAN ZAKEN

	Blijft achter	Gaat mee	Ter overname
Woning - Interieur			
Verlichting, te weten			
- inbouwspots/dimmers	X		
- opbouwspots/armaturen/lampen/dimmers	X		
- losse (hang)lampen	X		
(Losse)kasten, legplanken, te weten			
- 2 kasten zolder, 2 kasten slaapkamer voor en 1 kleine kast kleine slaapkamer achter	X		
- Kast ouder slaapkamer en Grote kast kleine slaapkamer achter		X	
Raamdecoratie/zonwering binnen, te weten			
- gordijnrails	X		
- gordijnen	X		
- overgordijnen	X		
- vitrages	X		
- rolgordijnen	X		
- jaloezieën	X		
- (losse) horren/rolhorren	X		
- Gordijnenrails, gordijnen, overgordijnen en vitrages begane grond		X	
Vloerdecoratie, te weten			
- vloerbedekking	X		
- PVC vloer	X		
- Vinyl vloer en deurmat	X		
Overig, te weten			
- schilderij ophangstelsel	X		
Woning - Keuken			
Keukenblok (met bovenkasten)	X		
Keuken (inbouw)apparatuur, te weten			
- kookplaat	X		
- afzuigkap	X		
- combi-oven/combimagnetron	X		
- koelkast	X		
- vaatwasser	X		

LIJST VAN ZAKEN

Blijft achter Gaat mee Ter overname

Woning - Sanitair/sauna

Toilet met de volgende toebehoren

- toilet X
- toiletrolhouder X
- fontein X

Badkamer met de volgende toebehoren

- douche (cabine/scherm) X
- wastafel X
- wastafelmeubel X
- toilet X
- toiletrolhouder X
- toiletborstel(houder) X
- Spiegel (beschadigd) X

Woning - Exterieur/installaties/veiligheid/energiebesparing

- Brievenbus X
- (Voordeur)bel X
- Rookmelders X
- (Klok)thermostaat X
- Rolluiken X
- Telefoonaansluiting/internetaansluiting X
- Zonnepanelen X
- Warmwatervoorziening, te weten
 - CV-installatie X
 - Mechanische ventilatie X

Tuin - Inrichting

- Tuinaanleg/bestrating X
- Beplanting X

Tuin - Verlichting/installaties

- Buitenverlichting X

Tuin - Bebouwing

- Tuinhuis/buitenberging X

LIJST VAN ZAKEN

	Blijft achter	Gaat mee	Ter overname
Kasten/werkbank in tuinhuis/berging	X		
Tuin - Overig			
Overige tuin, te weten			
- Heater onder overkapping		X	

Wat is kosten koper?

Kosten koper (k.k.) betekent dat de koper de kosten voor de overdracht van de woning dient te betalen.

Onder kosten koper vallen de volgende kosten:

- Overdrachtsbelasting. Er zijn verschillende tarieven door de overheid vastgesteld. Zo geldt voor bijvoorbeeld een woning en aanhorigheden een ander tarief dan voor overige gronden en opstallen. Voor meer informatie verwijzen wij u naar de belastingdienst of notaris.
- Notariskosten voor de opmaak van de akte van levering
- Kadasterkosten voor inschrijving akte van levering (en koopovereenkomst)

Naast deze kosten dient u, als koper, ook rekening te houden met:

- Notariskosten voor de opmaak van de hypotheekakte
- Kadasterkosten voor inschrijving hypotheekakte

Deze kosten zijn afhankelijk van de hoogte van de af te sluiten hypotheek.

Onder kosten koper vallen nooit de makelaarskosten. Als een verkoper een makelaar inschakelt voor de verkoop van zijn/haar woning dan zal de verkoper de kosten van deze makelaar moeten betalen. Als de koper een makelaar inschakelt voor de aankoop van een woning zal de koper de kosten van deze makelaar moeten betalen.

Wanneer ben ik in onderhandeling?

U kunt niet afdwingen dat u in onderhandeling bent. U bent pas in onderhandeling als de verkoper reageert op uw bod. Dus: als de verkoper een tegenbod doet. Ook kan de verkopende makelaar uitdrukkelijk aangeven dat hij met u in onderhandeling is. U bent niet in onderhandeling als de verkopende makelaar aangeeft dat hij uw bod met de verkoper zal overleggen.

Wanneer heb ik een deal?

U heeft pas een deal als de koopovereenkomst door beide partijen is getekend.

Hoe komt de koop tot stand?

Als de verkoper en koper het eens worden over de voor hen belangrijkste zaken bij de koop (dat zijn meestal de prijs, de opleveringsdatum en de ontbindende voorwaarden), dan legt Hannink Makelaars de afspraken schriftelijk vast in de koopakte. Meestal worden er naast de eerder genoemde punten nog een aantal aanvullende afspraken opgenomen in de koopakte. Denk hierbij bijvoorbeeld aan de boeteclausule.

Een ontbindende voorwaarde is overigens een belangrijk onderwerp. U krijgt als koper niet automatisch een ontbindende voorwaarde. Wilt u bijvoorbeeld een ontbindende voorwaarde voor de financiering, dan zult u dit bij het uitbrengen van uw bod moeten melden. Het is zaak dat de partijen het ook eens zijn over aanvullende afspraken en ontbindende voorwaarden voordat de koopakte wordt opgemaakt.

Zodra de verkoper en de koper de koopakte hebben ondertekend en de koper (of eventueel de notaris) een afschrift van de akte heeft ontvangen, treedt voor de particuliere koper de wettelijke bedenktijd in werking. Binnen deze bedenktijd kan de koper alsnog van de aankoop van de woning afzien. Ziet de koper tijdens de wettelijke bedenktijd niet af van de koop van de woning, zijn de financiën rond en vormen ook eventuele andere ontbindende voorwaarden geen obstakel meer, dan zal op de afgesproken opleveringsdatum de overdracht plaatsvinden bij de notaris.

Indien koper zich beroept op een ontbindende voorwaarde dient de mededeling van ontbinding binnen de termijn als bedoeld in artikel 15 van de NVM Koopakte te zijn ontvangen door de wederpartij of diens makelaar. Deze mededeling dient te geschieden bij "aangetekende brief met bericht handtekening retour" of "telefaxbericht met verzendbevestiging".

Bankgarantie/waarborgsom

Het is gebruikelijk dat in de koopovereenkomst wordt opgenomen dat koper een bankgarantie stelt voor een bedrag van 10% van de koopsom.


Meetinstructie

De woning is ingemeten in overeenstemming met de branchebrede meetinstructie. De meetinstructie is bedoeld om een eenduidige manier van meten toe te passen voor het geven van een indicatie van de verschillende gebruiksoppervlakten. Uitgangspunt voor de meetinstructie is de NEN2580, maar de meetinstructie is niet hetzelfde als de NEN2580. De meetinstructie sluit verschillen in meetuitkomsten niet volledig uit door bijvoorbeeld interpretatieverschillen, afrondingen of beperkingen bij het uitvoeren van de meting.

Informatievoorziening

De informatie met betrekking tot de verkoop is met de nodige zorgvuldigheid samengesteld. Ter volledigheid attenderen wij u erop dat u als koper een onderzoeks-plicht heeft. Het staat u als (kandidaat-)koper te allen tijde vrij aanvullende informatie in te winnen bij ons of een externe partij.

STAP VOOR STAP VAN KIJKER TOT KOPER

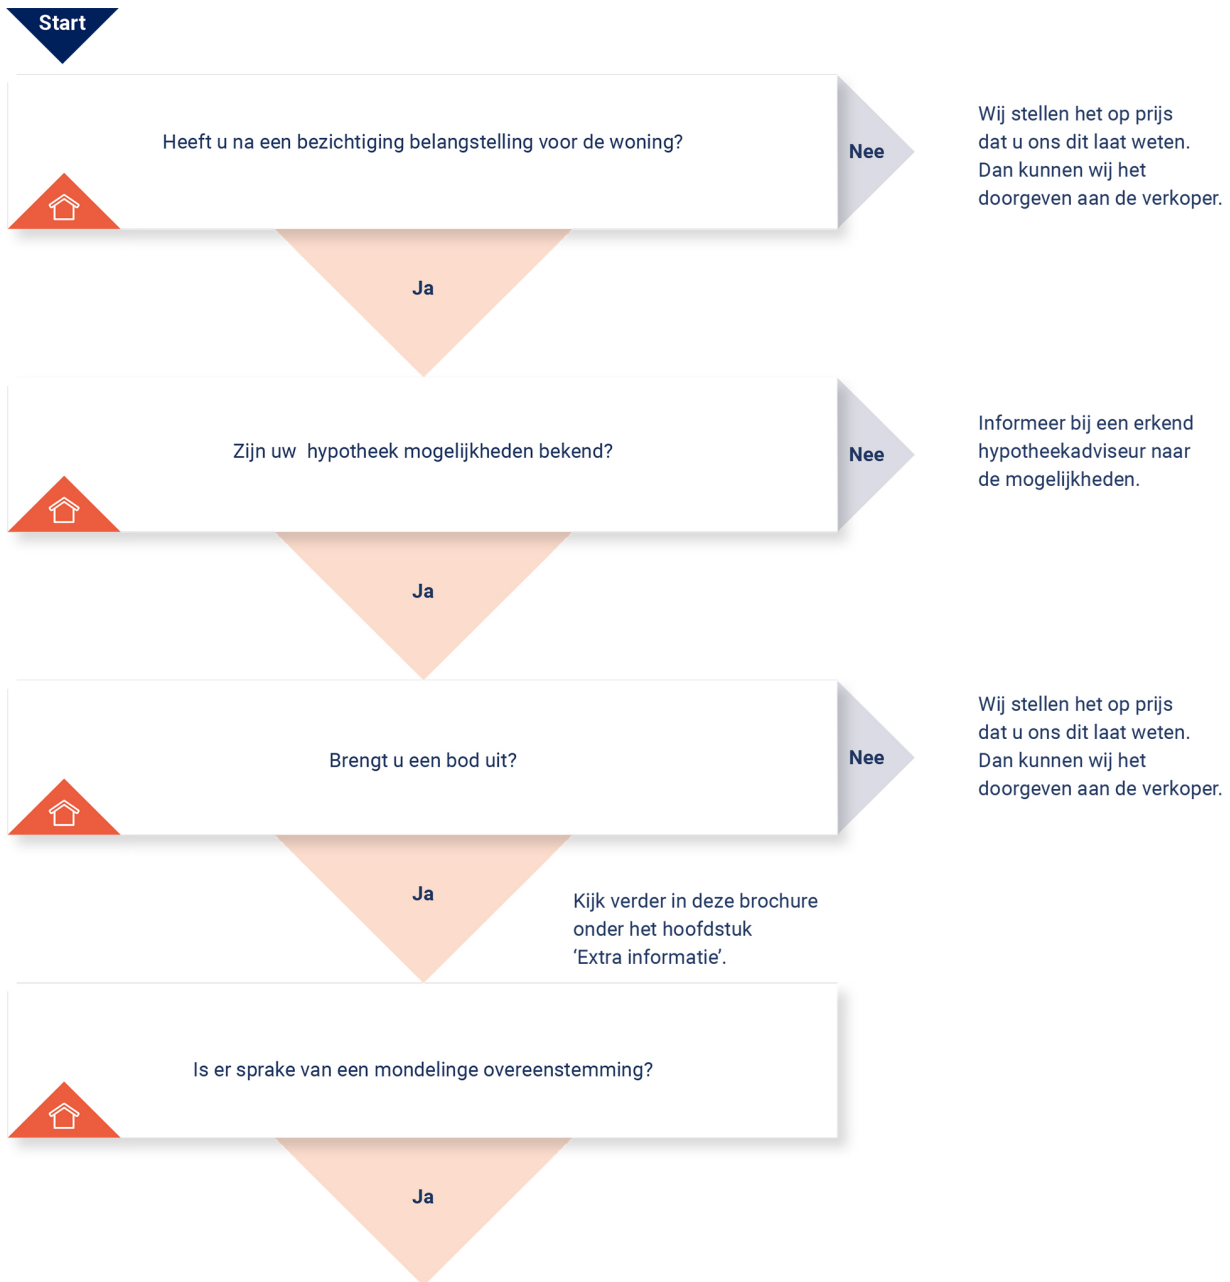

KOOPOVEREENKOMST:

Er wordt een koopovereenkomst opgesteld die, na ondertekening, naar de notaris wordt gezonden. Let op: hoewel er vaak over een 'voorlopige' koopovereenkomst wordt gesproken, is de overeenkomst wel degelijk bindend voor beide partijen! De koop kan na

ondertekening slechts ontbonden worden als er sprake is van 'ontbindende voorwaarden' in de koopovereenkomst. Vaak wordt bijvoorbeeld het afsluiten van de financiering als ontbindende voorwaarde opgenomen. U heeft pas een overeenkomst als de koopovereenkomst door beide partijen is getekend.

AFWIKKELING:

• De notaris

De notaris ontvangt van ons de getekende koopovereenkomst. De notaris stelt partijen op de hoogte van de vervolgstappen. De notaris geeft bijvoorbeeld het tijdstip door voor ondertekening van de akte van levering. Ook zal de notaris koper en verkoper om gegevens vragen om de overdracht voor te bereiden. Aanvullend zal de notaris ook de concept akte van levering (indien van toepassing: ook een concept hypotheekakte) en nota van afrekening toesturen.

• De hypotheek

De hypotheek wordt aangevraagd via uw financieel adviseur / bank. Indien noodzakelijk verzorgd de financieel adviseur / bank de bankgarantie, een overbruggingskrediet en/of taxatierapport.

• Laatste inspectie

Voordat u naar de notaris gaat, op de dag van de overdracht, zal nog een laatste inspectie van de woning plaatsvinden. Verkopers, u en wij zijn daarbij aanwezig. Dit is een laatste controle die u in de gelegenheid stelt de woning te controleren.

• De ondertekening

Nadat de akte van levering bij de notaris is getekend, bent u officieel eigenaar van de woning.

Gefeliciteerd!





**BEKIJK DEZE
WONING ONLINE!**

praamstraat60.nl

HANNINK
MAKELAARS

Praamstraat 60, Lemelerveld



Scan deze code en bekijk de woning op je mobiel!



ONS TEAM

We zetten ons elke dag vol passie en enthousiasme in voor al jouw woonwensen. We helpen je zodat jij jouw gewenste stap op de woningmarkt kan zetten. We lopen graag net wat harder dan de rest en geven onze klanten de aandacht die ze verdienen. Dat doen we sinds 1932 en dat geeft ons elke dag nieuwe energie!

We begrijpen dat mensen het verschil maken en dat we geen huis, maar een "thuis" verkopen.

Je kunt bij ons terecht voor verkoop, aankoop, verhuur en taxatie.


Je bent van harte welkom en wij maken graag kennis!

"Wij brengen dromen thuis"



Herenstraat 1
8102 CN Raalte
T 0572 35 12 91

hannink.nl

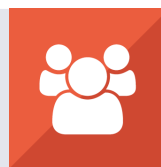

Wij brengen dromen thuis

