



Reehorst 20
8105 BE Luttenberg

KENMERKEN

Vraagprijs	€ 599.000 k.k.
Woonoppervlakte	232 m²
Perceeloppervlakte	463 m²
Inhoud	913 m³
Bouwjaar	1994
Energielabel	A

OMSCHRIJVING

Vrijstaand wonen met ruimte, comfort en privacy in Luttenberg

Aan een rustige en prettige locatie in Luttenberg staat deze vrijstaande gezinswoning met ruime oprit, garage en een royale achtertuin. De woning biedt veel woonruimte, een aangenaam wooncomfort en een rustige woonomgeving. Daarnaast is de woning energiezuinig dankzij 20 zonnepanelen en energielabel A.

Met maar liefst 4 slaapkamers en 2 extra kamers, die uitstekend geschikt zijn als opslagruimte, hobbykamer, werkruimte of om er extra slaapkamers van te maken, is deze woning zeer veelzijdig. De royale indeling maakt de woning niet alleen ideaal voor gezinnen, maar ook bijzonder aantrekkelijk voor stellen, thuiswerkers of iedereen die op zoek is naar extra leefruimte en flexibiliteit. Voor natuurliefhebbers liggen het Nationaal Park Sallandse Heuvelrug en de Lemelerberg op korte afstand, perfect voor een wandeling of fietstocht.

Indeling Begane grond

Via de entree met meterkast, garderobe en toilet met fonteintje zijn de woonkamer en de keuken te bereiken. De L-vormige woonkamer met lestenen vloer beschikt over grote raampartijen die zorgen voor veel daglicht en is voorzien van een open haard.

De keuken is uitgerust met de benodigde inbouwapparatuur, te weten een inductiekookplaat, combi-oven, koelkast, vaatwasser en wasemkap. Vanuit de keuken is er toegang tot de bijkeuken, die is voorzien van een extra keukenblok. De keuken heeft tevens een schuifpui met verbinding naar de tuin. De garage biedt voldoende ruimte voor een auto, fietsen of hobby's en is voorzien van aansluitingen voor water en elektra.

Eerste verdieping

Overloop met toegang tot drie slaapkamers, waarvan één met balkon en inbouwkast. Daarnaast beschikt deze verdieping over twee bergingen: een ruime berging/kamer boven de garage, bereikbaar via de overloop, en een kleinere berging. De badkamer is volledig uitgerust met twee wastafelmeubels, een tweede toilet, bubbelbad en een ruime douche.

Tweede verdieping

Deze verdieping is bereikbaar via een vaste trap en beschikt over een ruime overloop met knieschotten. Verder is er een slaapkamer met bergruimte achter de knieschotten en een extra kamer, die naar eigen wens kan worden ingericht. Daarnaast bevindt zich een praktische berging met aansluitingen voor de wasmachine en droger, waarin tevens de cv-ketel is opgesteld.

Tuin

De achtertuin is onderhoudsvriendelijk aangelegd en beschikt over meerdere zitplekken, veel groen en een houten tuinhuisje. Vanuit de schuifpui in de keuken bereik je de overkapping met glazen wand, plafond en een uitschuifbaar zonnescerm, ideaal om in het voorjaar en de zomer heerlijk te ontspannen.



OMSCHRIJVING

Kenmerken

- Bouwjaar: 1994
- Inhoud ca. 913 m³
- Woonoppervlakte ca. 232 m²
- Perceeloppervlakte ca. 463 m²
- Vrijstaand wonen met veel privacy
- Ruime gezinswoning met 4 slaapkamers en 2 extra kamers
- 20 zonnepanelen
- Energielabel A
- Vloerverwarming begane grond (m.u.v. bijkeuken) + badkamer
- Begane grond houten kozijnen (m.u.v. schuifpui)
- Verdieping kunststof kozijnen met HR++ beglazing
- Verzorgde tuin met overkapping
- Oprit met ruimte voor meerdere auto's

Bijzonderheden

- Voor deze woning is een projectnotaris van toepassing



























































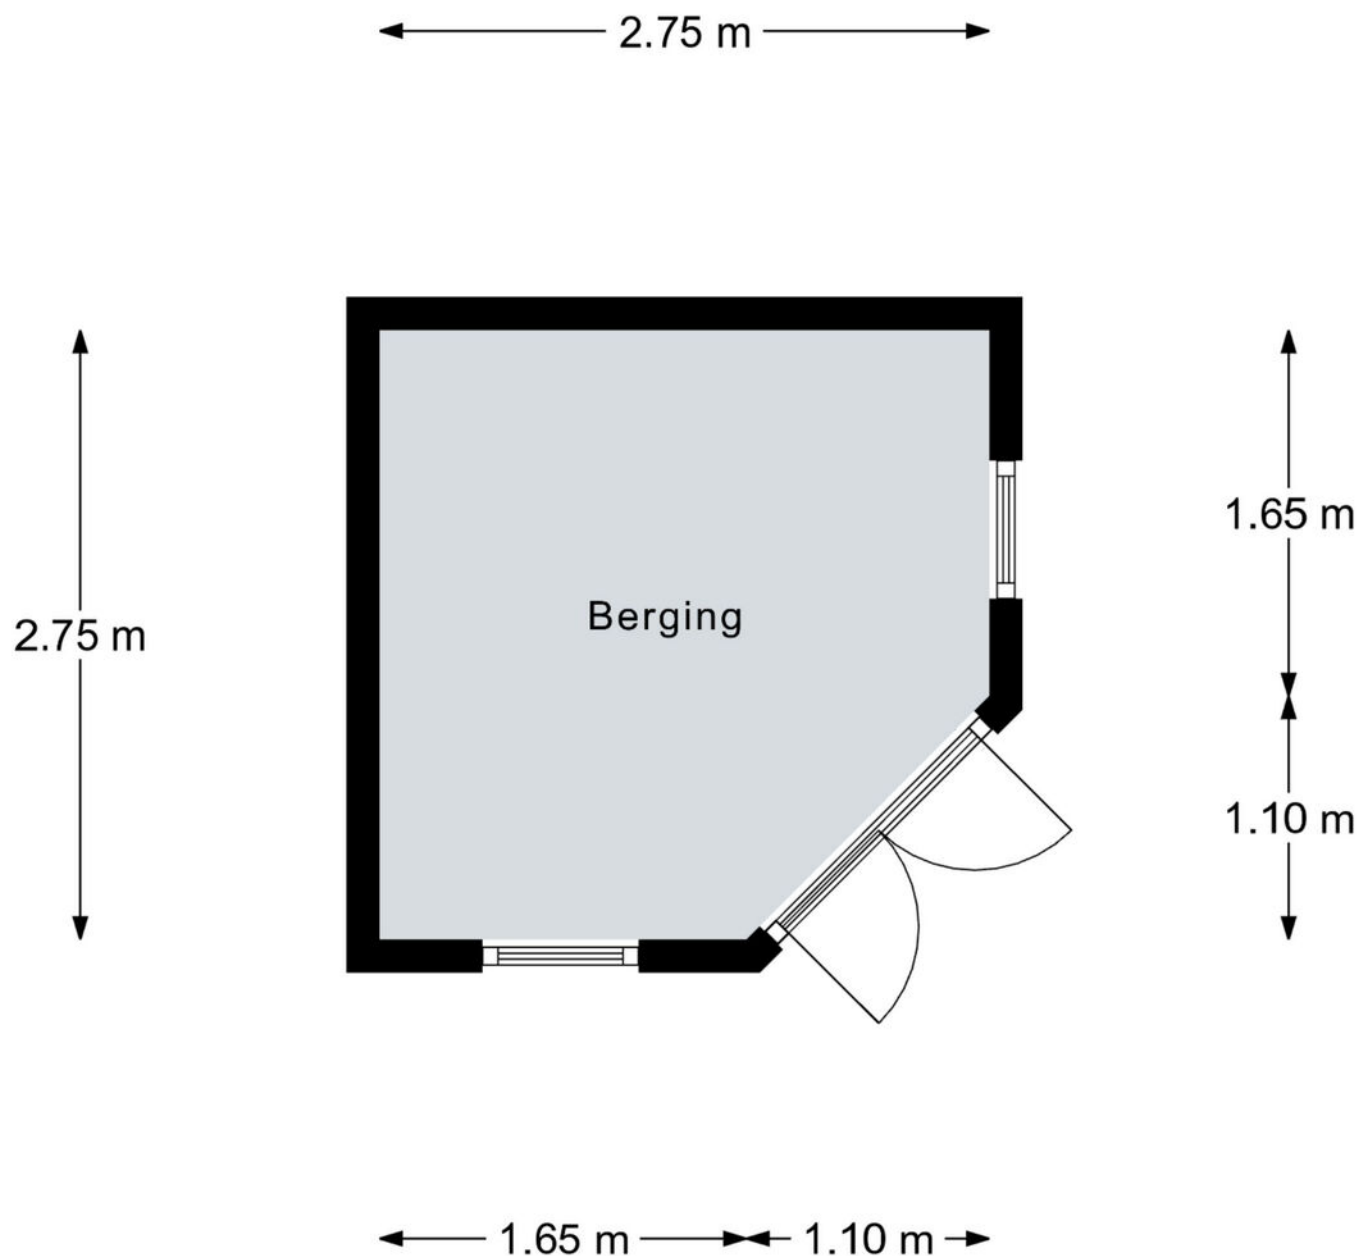

Aan de plattegronden kunnen geen rechten worden ontleend.
© Relax www.relax.nl

Kadastrale kaart

Uw referentie: Reehorst 20

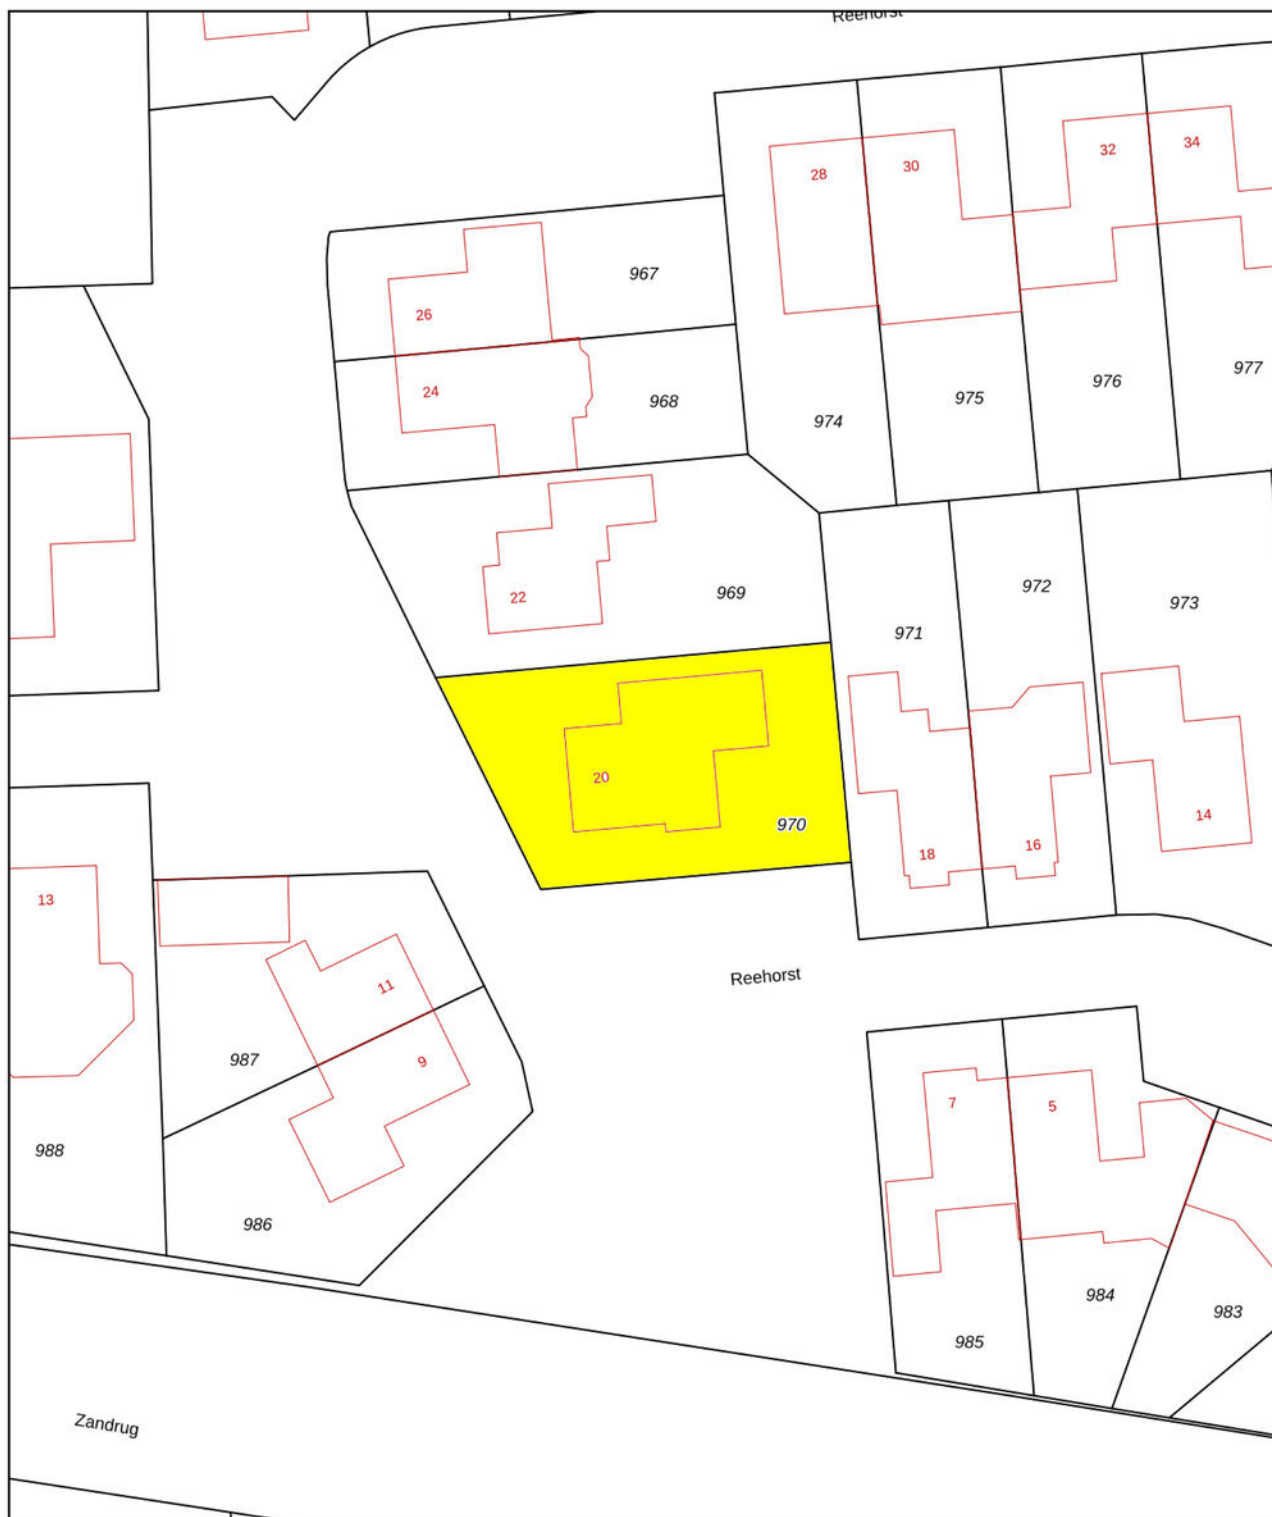

0 5 10 15 20 25m

12345

25

- Vastgestelde kadastrale grens
- Voorlopige kadastrale grens
- Administratieve kadastrale grens
- Bebouwing

Voor een eensluidend uittreksel, geleverd op 12 maart 2026
De bewaarder van het kadaster en de openbare registers

Schaal 1: 500

Kadastrale gemeente Raalte
Sectie O
Perceel 970



Aan dit uittreksel kunnen geen betrouwbare maten worden ontleend.
De Dienst voor het kadaster en de openbare registers behoudt zich de intellectuele
eigendomsrechten voor, waaronder het auteursrecht en het databankenrecht.

kadaster





LOCATIE

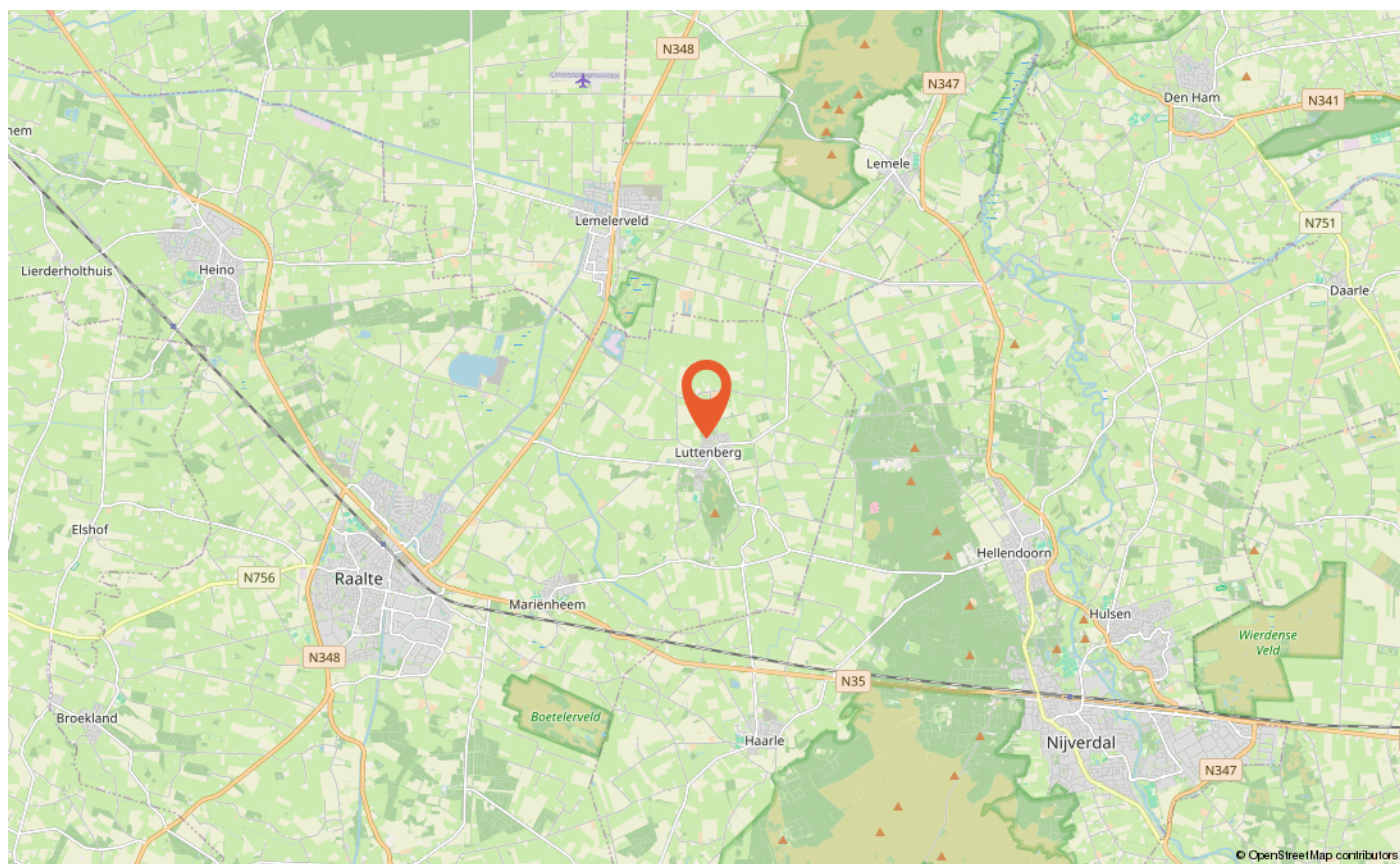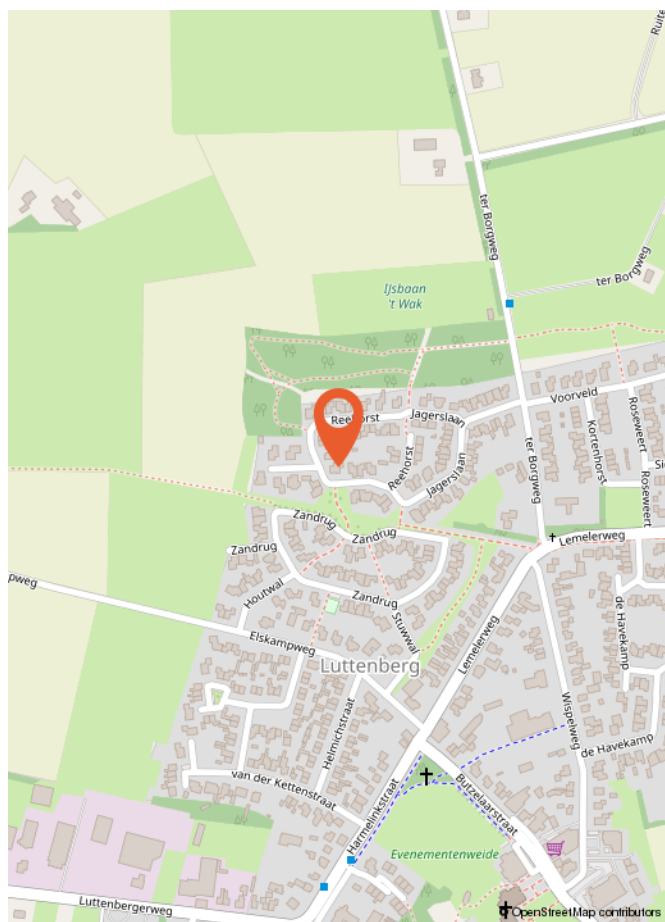

LIJST VAN ZAKEN

	Blijft achter	Gaat mee	Ter overname
Woning - Interieur			
(Gas)kachels	X		
Verlichting, te weten			
- inbouwspots/dimmers	X		
- opbouwspots/armaturen/lampen/dimmers	X		
- losse (hang)lampen	X		
- Ventilatoren met verlichting	X		
(Losse)kasten, legplanken, te weten			
- Keukenblok en kasten in bijkeuken	X		
- Vaste kast grote slaapkamer + kasten/legplanken in tussenkamer 1ste verdieping	X		
Raamdecoratie/zonwering binnen, te weten			
- gordijnrails	X		
- gordijnen	X		
- vitrages	X		
- rolgordijnen	X		
- lamellen	X		
- (losse) horren/rolhorren	X		
Vloerdecoratie, te weten			
- vloerbedekking	X		
- laminaat	X		
- plavuizen	X		
Overig, te weten			
- spiegelwanden	X		
Woning - Keuken			
Keukenblok (met bovenkasten)	X		
Keuken (inbouw)apparatuur, te weten			
- kookplaat	X		
- afzuigkap	X		
- magnetron	X		
- combi-oven/combimagnetron	X		
- koelkast	X		

LIJST VAN ZAKEN

	Blijft achter	Gaat mee	Ter overname
- vaatwasser	X		
Woning - Sanitair/sauna			
Toilet met de volgende toebehoren			
- toilet	X		
Badkamer met de volgende toebehoren			
- ligbad	X		
- jacuzzi/whirlpool	X		
- douche (cabine/scherm)	X		
- wastafel	X		
- wastafelmeubel	X		
- planchet	X		
- toiletkast	X		
- toilet	X		
- toilethouder	X		
- Spiegelkasten	X		
Woning - Extérieur/installaties/veiligheid/energiebesparing			
Brievenbus	X		
Kluis	X		
(Voordeur)bel	X		
(Veiligheids)sloten en overige inbraakpreventie	X		
Rookmelders	X		
(Klok)thermostaat	X		
Zonwering buiten	X		
Telefoonaansluiting/internetaansluiting	X		
Zonnepanelen	X		
Horren	X		
Warmwatervoorziening, te weten			
- CV-installatie	X		
Tuin - Inrichting			
Tuinaanleg/bestrating	X		
Beplanting	X		
Losse decoratie + potten in tuin	X		

LIJST VAN ZAKEN

	Blijft achter	Gaat mee	Ter overname
Tuin - Verlichting/installaties			
Buitenverlichting	X		
Tuin - Bebouwing			
Tuinhuis/buitenberging	X		
Kasten/werkbank in tuinhuis/berging	X		
Werkbank -/ kasten in garage	X		

Wat is kosten koper?

Kosten koper (k.k.) betekent dat de koper de kosten voor de overdracht van de woning dient te betalen.

Onder kosten koper vallen de volgende kosten:

- Overdrachtsbelasting. Er zijn verschillende tarieven door de overheid vastgesteld. Zo geldt voor bijvoorbeeld een woning en aanhorigheden een ander tarief dan voor overige gronden en opstallen. Voor meer informatie verwijzen wij u naar de belastingdienst of notaris.
- Notariskosten voor de opmaak van de akte van levering
- Kadasterkosten voor inschrijving akte van levering (en koopovereenkomst)

Naast deze kosten dient u, als koper, ook rekening te houden met:

- Notariskosten voor de opmaak van de hypotheekakte
 - Kadasterkosten voor inschrijving hypotheekakte
- Deze kosten zijn afhankelijk van de hoogte van de af te sluiten hypotheek.

Onder kosten koper vallen nooit de makelaarskosten. Als een verkoper een makelaar inschakelt voor de verkoop van zijn/haar woning dan zal de verkoper de kosten van deze makelaar moeten betalen. Als de koper een makelaar inschakelt voor de aankoop van een woning zal de koper de kosten van deze makelaar moeten betalen.

Wanneer ben ik in onderhandeling?

U kunt niet afdwingen dat u in onderhandeling bent. U bent pas in onderhandeling als de verkoper reageert op uw bod. Dus: als de verkoper een tegenbod doet. Ook kan de verkopende makelaar uitdrukkelijk aangeven dat hij met u in onderhandeling is. U bent niet in onderhandeling als de verkopende makelaar aangeeft dat hij uw bod met de verkoper zal overleggen.

Wanneer heb ik een deal?

U heeft pas een deal als de koopovereenkomst door beide partijen is getekend.

Hoe komt de koop tot stand?

Als de verkoper en koper het eens worden over de voor hen belangrijkste zaken bij de koop (dat zijn meestal de prijs, de opleveringsdatum en de ontbindende voorwaarden), dan legt Hannink Makelaars de afspraken schriftelijk vast in de koopakte. Meestal worden er naast de eerder genoemde punten nog een aantal aanvullende afspraken opgenomen in de koopakte. Denk hierbij bijvoorbeeld aan de boeteclausule.

Een ontbindende voorwaarde is overigens een belangrijk onderwerp. U krijgt als koper niet automatisch een ontbindende voorwaarde. Wilt u bijvoorbeeld een ontbindende voorwaarde voor de financiering, dan zult u dit bij het uitbrengen van uw bod moeten melden. Het is zaak dat de partijen het ook eens zijn over aanvullende afspraken en ontbindende voorwaarden voordat de koopakte wordt opgemaakt.

Zodra de verkoper en de koper de koopakte hebben ondertekend en de koper (of eventueel de notaris) een afschrift van de akte heeft ontvangen, treedt voor de particuliere koper de wettelijke bedenktijd in werking. Binnen deze bedenktijd kan de koper alsnog van de aankoop van de woning afzien. Ziet de koper tijdens de wettelijke bedenktijd niet af van de koop van de woning, zijn de financiën rond en vormen ook eventuele andere ontbindende voorwaarden geen obstakel meer, dan zal op de afgesproken opleveringsdatum de overdracht plaatsvinden bij de notaris.

Indien koper zich beroept op een ontbindende voorwaarde dient de mededeling van ontbinding binnen de termijn als bedoeld in artikel 15 van de NVM Koopakte te zijn ontvangen door de wederpartij of diens makelaar. Deze mededeling dient te geschieden bij "aangetekende brief met bericht handtekening retour" of "telefaxbericht met verzendbevestiging".

Bankgarantie/waarborgsom

Het is gebruikelijk dat in de koopovereenkomst wordt opgenomen dat koper een bankgarantie stelt voor een bedrag van 10% van de koopsom.

Meetinstructie


De woning is ingemeten in overeenstemming met de branchebrede meetinstructie. De meetinstructie is bedoeld om een eenduidige manier van meten toe te passen voor het geven van een indicatie van de verschillende gebruiksoppervlakten. Uitgangspunt voor de meetinstructie is de NEN2580, maar de meetinstructie is niet hetzelfde als de NEN2580. De meetinstructie sluit verschillen in meetuitkomsten niet volledig uit door bijvoorbeeld interpretatieverschillen, afrondingen of beperkingen bij het uitvoeren van de meting.

Informatievoorziening

De informatie met betrekking tot de verkoop is met de nodige zorgvuldigheid samengesteld. Ter volledigheid attenderen wij u erop dat u als koper een onderzoeks-plicht heeft. Het staat u als (kandidaat-)koper te allen tijde vrij aanvullende informatie in te winnen bij ons of een externe partij.



STAP VOOR STAP VAN KIJKER TOT KOPER

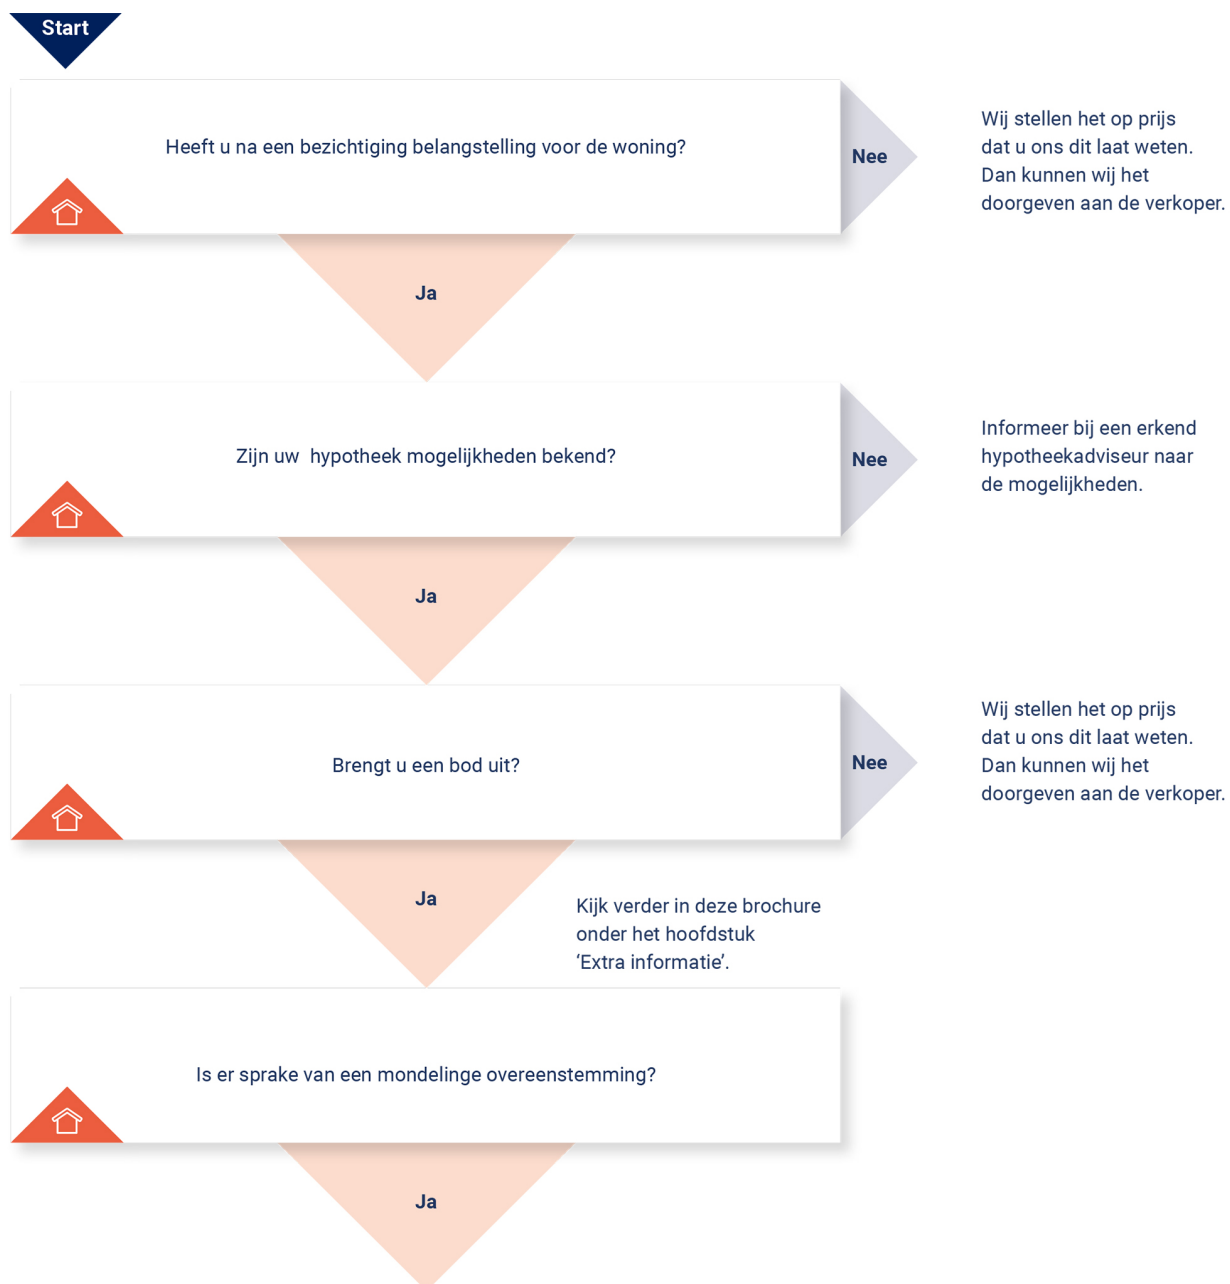

KOOPOVEREENKOMST:

Er wordt een koopovereenkomst opgesteld die, na ondertekening, naar de notaris wordt gezonden. Let op: hoewel er vaak over een 'voorlopige' koopovereenkomst wordt gesproken, is de overeenkomst wel degelijk bindend voor beide partijen! De koop kan na

ondertekening slechts ontbonden worden als er sprake is van 'ontbindende voorwaarden' in de koopovereenkomst. Vaak wordt bijvoorbeeld het afsluiten van de financiering als ontbindende voorwaarde opgenomen. U heeft pas een overeenkomst als de koopovereenkomst door beide partijen is getekend.

AFWIKKELING:

• De notaris

De notaris ontvangt van ons de getekende koopovereenkomst. De notaris stelt partijen op de hoogte van de vervolgstappen. De notaris geeft bijvoorbeeld het tijdstip door voor ondertekening van de akte van levering. Ook zal de notaris koper en verkoper om gegevens vragen om de overdracht voor te bereiden. Aanvullend zal de notaris ook de concept akte van levering (indien van toepassing: ook een concept hypotheekakte) en nota van afrekening toesturen.

• De hypotheek

De hypotheek wordt aangevraagd via uw financieel adviseur / bank. Indien noodzakelijk verzorgt de financieel adviseur / bank de bankgarantie, een overbruggingskrediet en/of taxatierapport.

• Laatste inspectie

Voordat u naar de notaris gaat, op de dag van de overdracht, zal nog een laatste inspectie van de woning plaatsvinden. Verkopers, u en wij zijn daarbij aanwezig. Dit is een laatste controle die u in de gelegenheid stelt de woning te controleren.

• De ondertekening

Nadat de akte van levering bij de notaris is getekend, bent u officieel eigenaar van de woning.

Gefeliciteerd!





**BEKIJK DEZE
WONING ONLINE!**

reehorst20luttenberg.nl

HANNINK
MAKELAARS

Reehorst 20, Luttenberg



Scan deze code en bekijk de woning op je mobiel!



ONS TEAM

We zetten ons elke dag vol passie en enthousiasme in voor al jouw woonwensen. We helpen je zodat jij jouw gewenste stap op de woningmarkt kan zetten. We lopen graag net wat harder dan de rest en geven onze klanten de aandacht die ze verdienen. Dat doen we sinds 1932 en dat geeft ons elke dag nieuwe energie!

We begrijpen dat mensen het verschil maken en dat we geen huis, maar een "thuis" verkopen.

Je kunt bij ons terecht voor verkoop, aankoop, verhuur en taxatie.


Je bent van harte welkom en wij maken graag kennis!

"Wij brengen dromen thuis"



Herenstraat 1
8102 CN Raalte
T 0572 35 12 91

hannink.nl

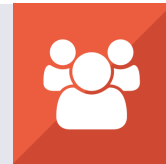

**vastgoedcert
gecertificeerd**

Wij brengen dromen thuis

