



**Bergmolenstraat 69**  
8101 BR Raalte

## KENMERKEN

Vraagprijs	€ 369.000 k.k.
Woonoppervlakte	105 m <sup>2</sup>
Perceeloppervlakte	156 m <sup>2</sup>
Inhoud	365 m <sup>3</sup>
Bouwjaar	1965
Energie label	B

## OMSCHRIJVING

Instapklare tussenwoning op een fijne locatie op loopafstand van het centrum van Raalte.

Ben je op zoek naar een tussenwoning met moderne keuken, ruime kavel en fijne ligging? Dan is deze tussenwoning zeker een bezichtiging waard. Gelegen in een verkeersluwe straat en op loopafstand van het centrum van Raalte, combineert deze woning prettig wonen met alle dagelijkse voorzieningen binnen handbereik.

De woning heeft een eigentijdse uitstraling dankzij de moderne keuken (2023) en de stijlvolle pvc-vloer op de begane grond. Met maar liefst vier slaapkamers op de eerste verdieping en een extra ruime kamer op de tweede verdieping biedt deze woning volop mogelijkheden voor gezinnen of thuiswerkers. Met een keurig verzorgde achtertuin met stenen berging en achterom beschik je ook nog eens over extra opslagruimte en gemak.

Met energielabel B profiteer je daarnaast van een comfortabel woonklimaat en een goede basis voor energiezuinig wonen.

### Indeling

#### Begane grond

Via de entree kom je in de hal met gemoderniseerde toiletruimte, meterkast en trapopgang naar de eerste verdieping. De lichte woonkamer is een prettige leefruimte met een sfeervolle gashaard en voldoende plaats voor een comfortabele zithoek en een ruime eethoek. Aan de achterzijde bevindt zich de moderne keuken uit 2023, compleet uitgevoerd met diverse inbouwapparatuur en een praktisch barretje; ideaal voor een snel ontbijt of een gezellige kop koffie. Vanuit de keuken is de bijkeuken bereikbaar, die extra bergruimte biedt en tevens functioneert als portaal naar de keuken.

#### Eerste verdieping

De eerste verdieping beschikt over maar liefst vier slaapkamers, waarvan een voorzien is van vaste kasten met schuifdeuren. De badkamer is praktisch ingericht met een inloopdouche en een wastafelmeubel.

#### Tweede verdieping

Via een vaste trap bereik je de tweede verdieping. Hier bevinden zich een overloop, de wasmachineaansluiting en een ruime extra kamer met groot dakraam. Deze verdieping is uitstekend geschikt als vijfde slaapkamer, thuiswerkplek of hobbyruimte.

#### Buitenruimte

De verzorgde achtertuin is onderhoudsvriendelijk aangelegd en biedt volop ruimte om van buiten te genieten. Direct achter de woning bevindt zich een fijne overkapping en achter in de tuin staat een vrijstaande stenen berging met praktische bergzolder. Dankzij de achterom is de tuin bovendien eenvoudig bereikbaar.

Kortom: een complete woning met een moderne afwerking en een uitstekende ligging dicht bij het centrum van Raalte.

#### Bijzonderheden

- Gelegen in een verkeersluwe straat;
- Op loopafstand van het centrum van Raalte;
- Moderne keuken geplaatst in 2023;
- Begane grond voorzien van pvc-vloer;
- Energie label B;
- Vier slaapkamers op de eerste verdieping;
- Rolluiken aan de voorzijde van de woning;
- Ruime achtertuin met overkapping;
- Vrijstaande stenen berging met bergzolder;
- Achterom aanwezig.
















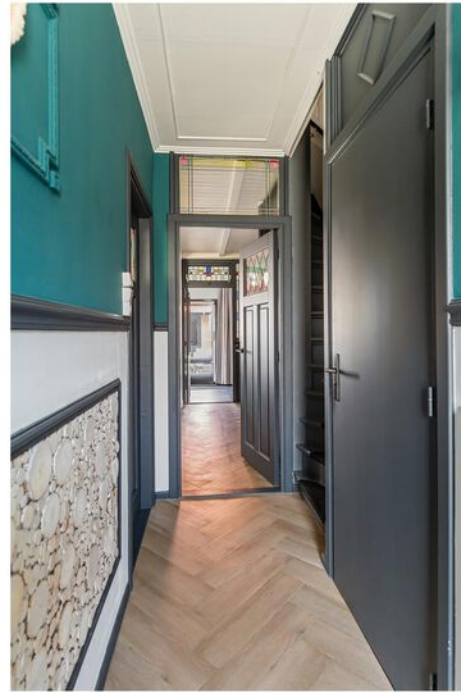
















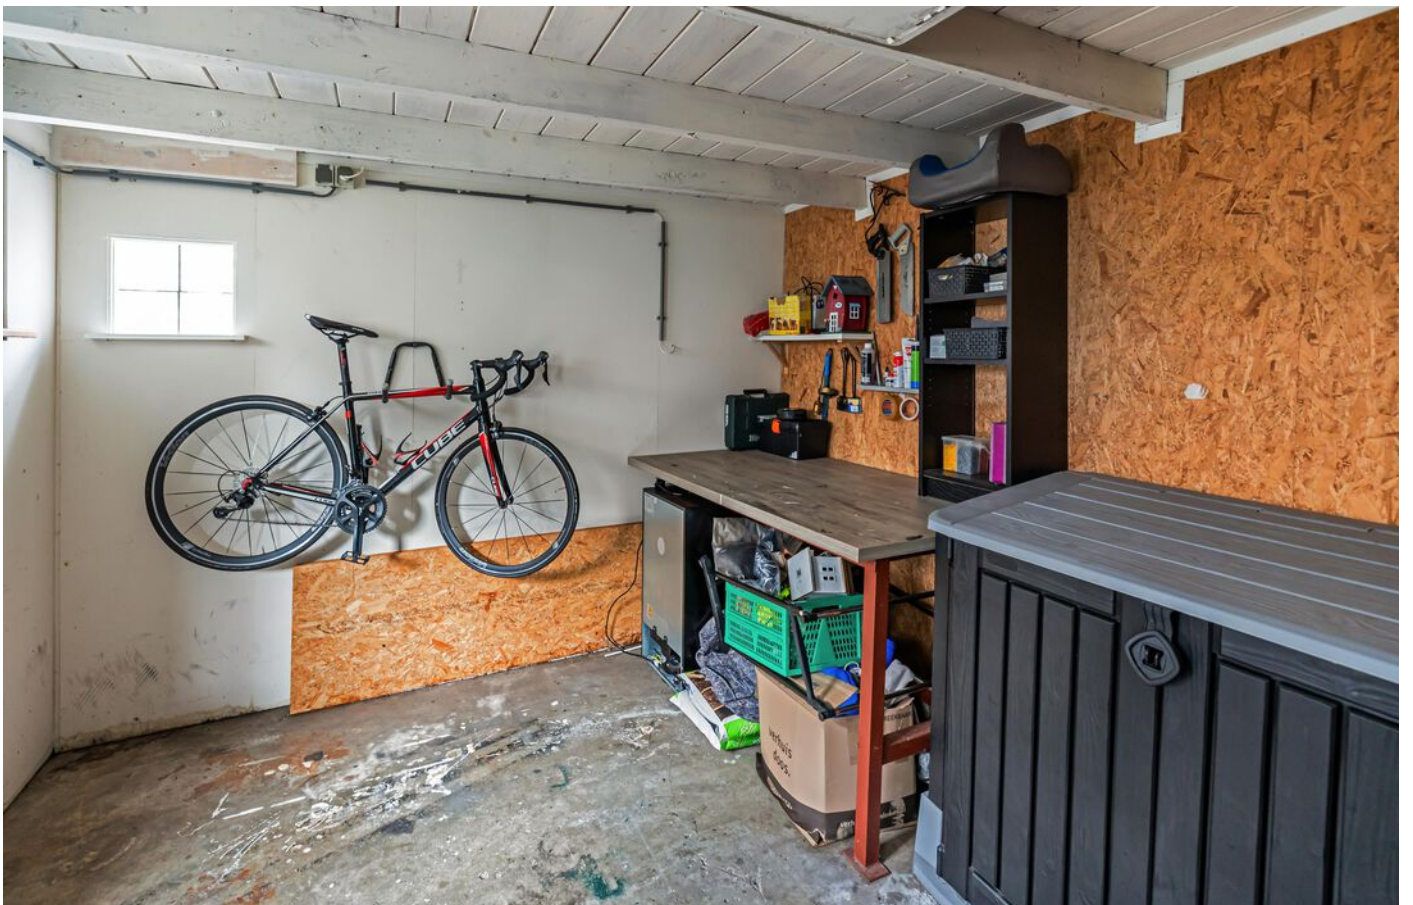

# PLATTEGROND




Aan de plattegronden kunnen geen rechten worden ontleend.  
© Realax [www.realax.nl](http://www.realax.nl)

# PLATTEGROND




Aan de plattegronden kunnen geen rechten worden ontleend.  
© Realax [www.realax.nl](http://www.realax.nl)

# PLATTEGROND

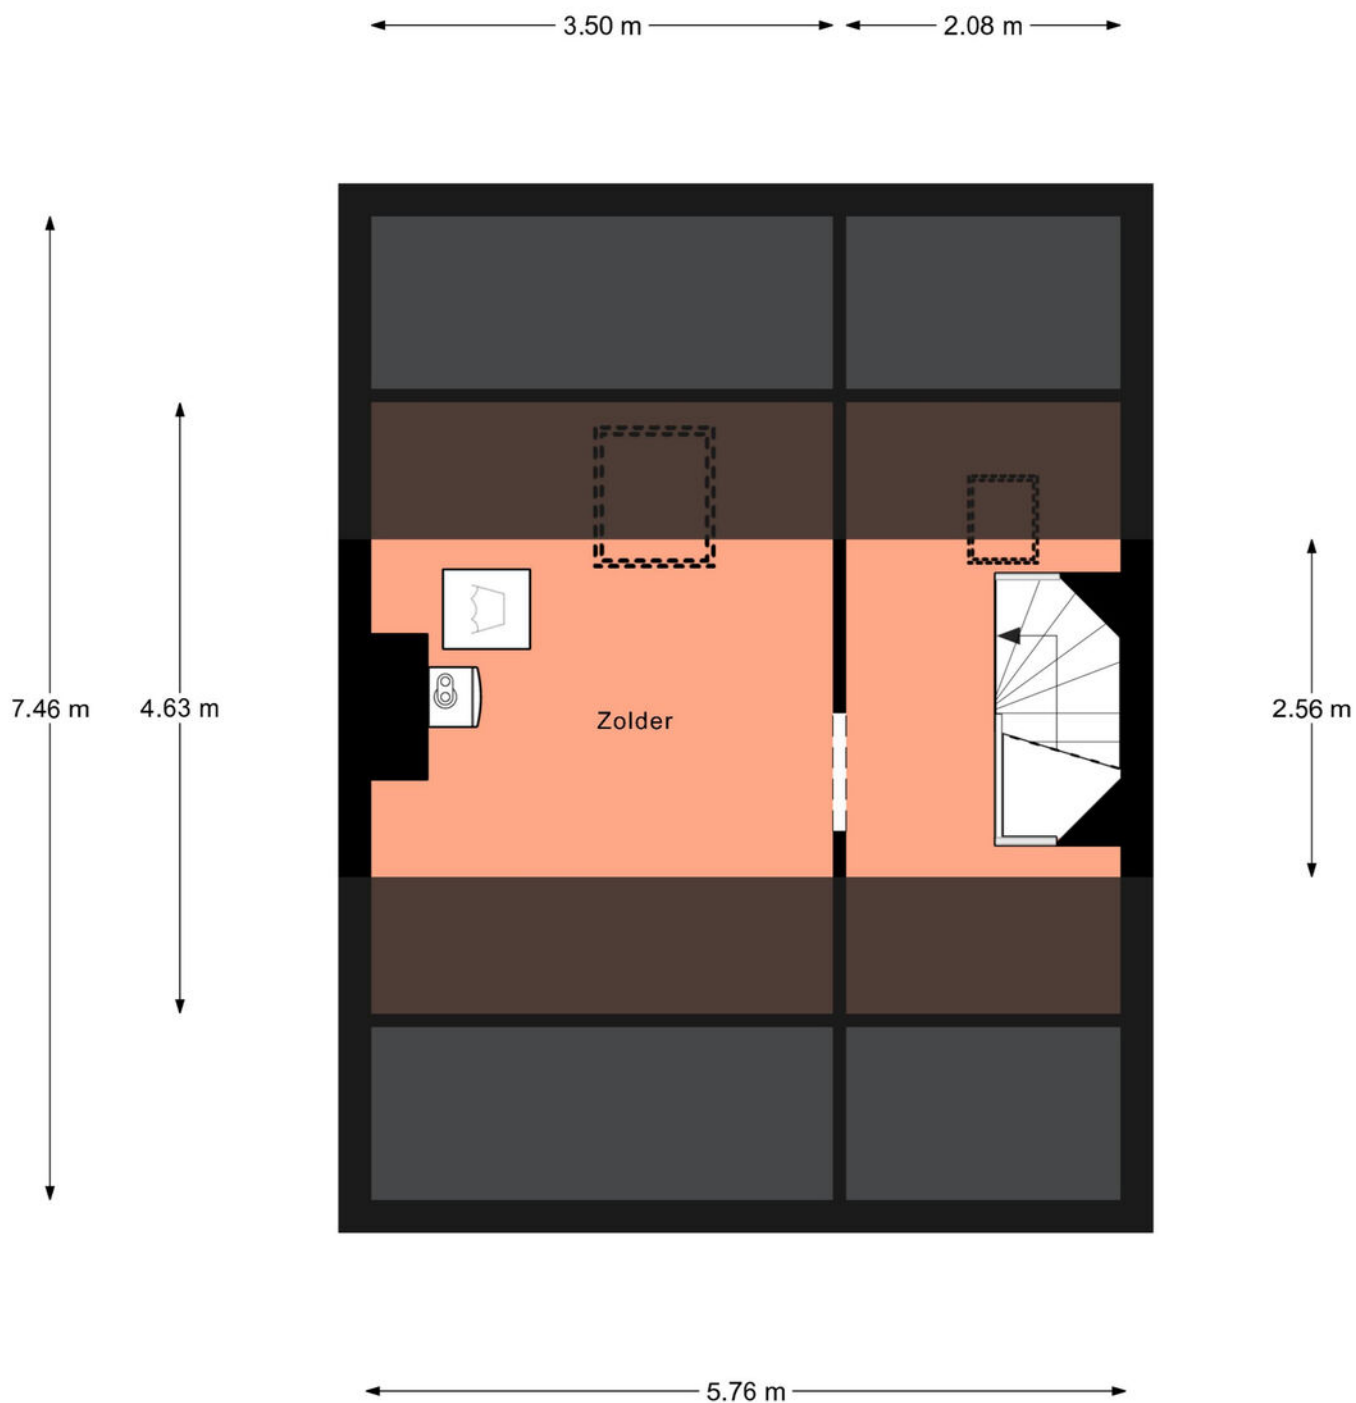


Aan de plattegronden kunnen geen rechten worden ontleend.  
© Realax [www.realax.nl](http://www.realax.nl)

# PLATTEGROND

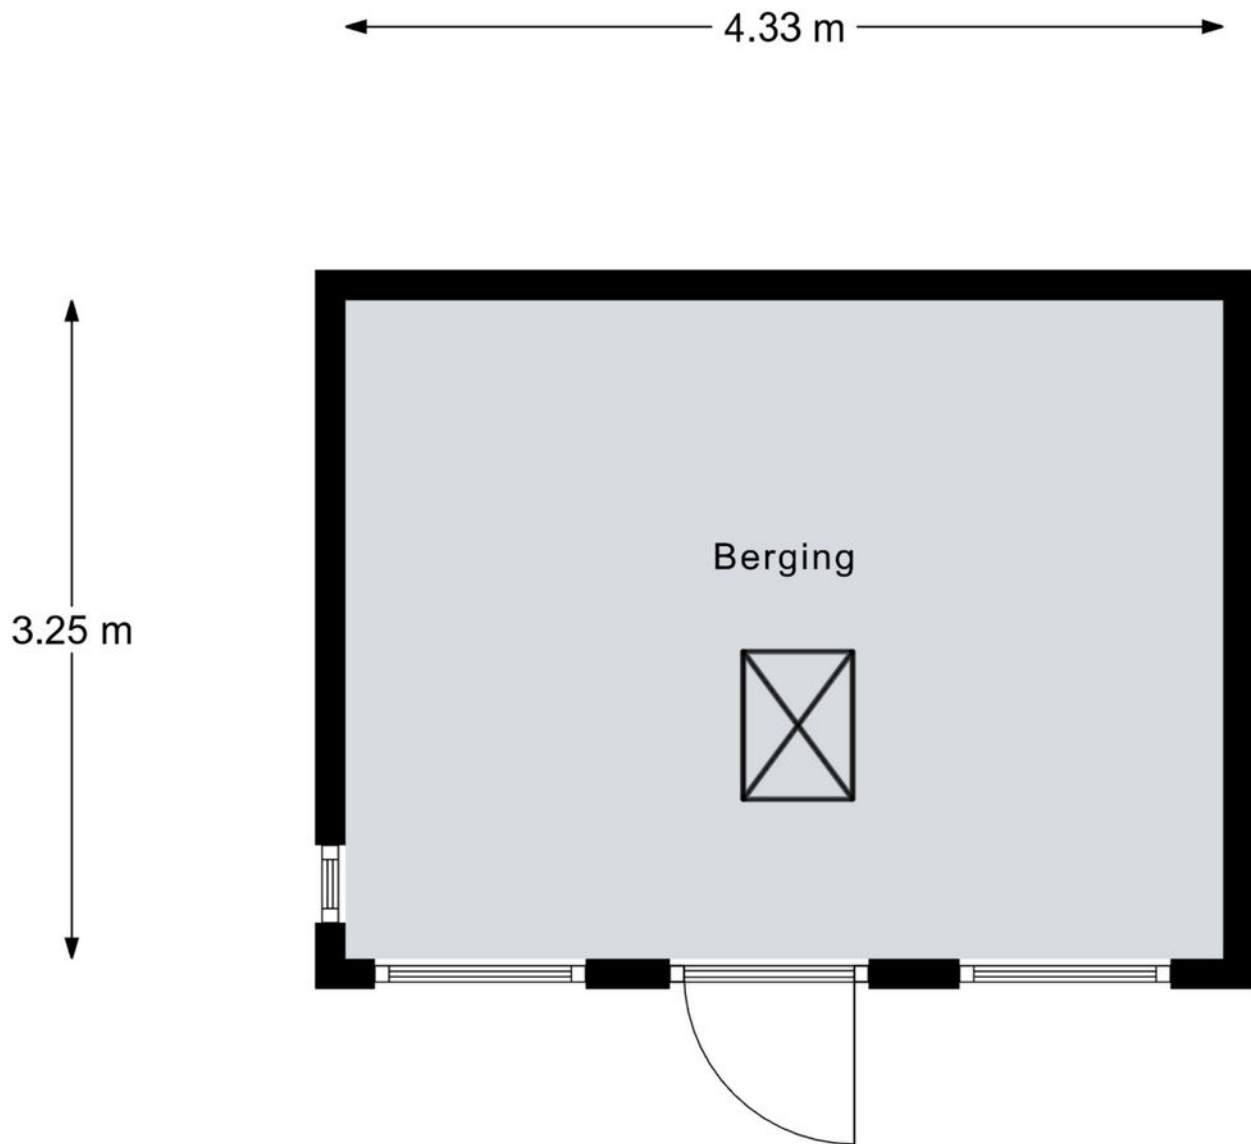

Aan de plattegronden kunnen geen rechten worden ontleend.  
© Realax [www.realax.nl](http://www.realax.nl)

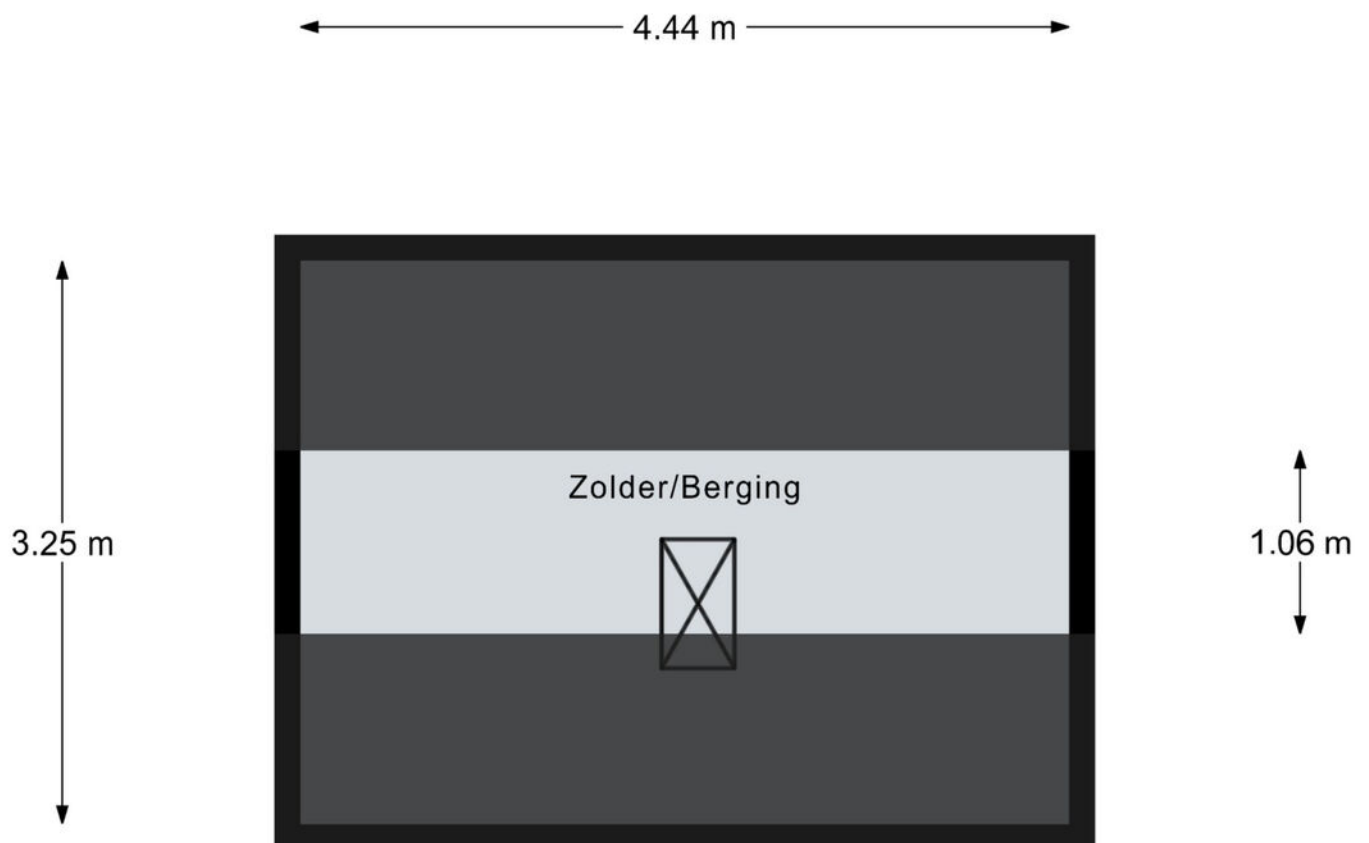

Aan de plattegronden kunnen geen rechten worden ontleend.  
© Relax [www.realax.nl](http://www.realax.nl)

Kadastrale kaart

Uw referentie: Bergmolenstraat 69





0 5 10 15 20 25m

<p><b>12345</b> Deze kaart is noordgericht</p> <p><b>25</b> Perceelnummer</p> <p>Huisnummer</p> <p>— Vastgestelde kadastrale grens</p> <p>— Voorlopige kadastrale grens</p> <p>— Administratieve kadastrale grens</p> <p>— Bebouwing</p>	<p>Schaal 1: 500</p> <p>Kadastrale gemeente Raalte</p> <p>Sectie L</p> <p>Perceel 9471</p>	<p><b>kadaster</b></p> 
---	--------------------------------------------------------------------------------------------	---

Voor een eensluitend uittreksel, geleverd op 24 april 2026  
De bewaarder van het kadaster en de openbare registers

Aan dit uittreksel kunnen geen betrouwbare maten worden ontleend.  
De Dienst voor het kadaster en de openbare registers behoudt zich de intellectuele eigendomsrechten voor, waaronder het auteursrecht en het databankenrecht.

# LOCATIE

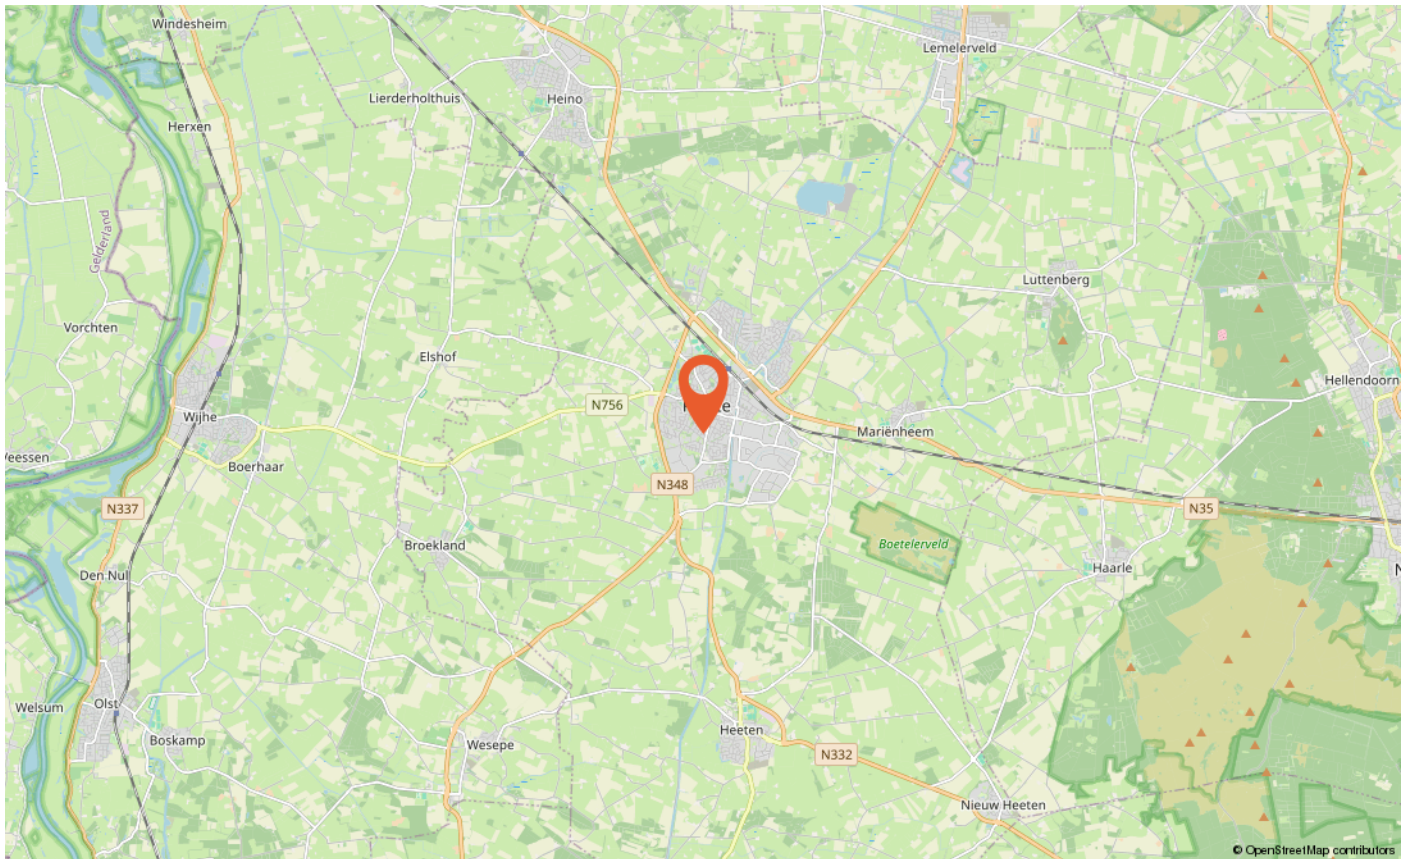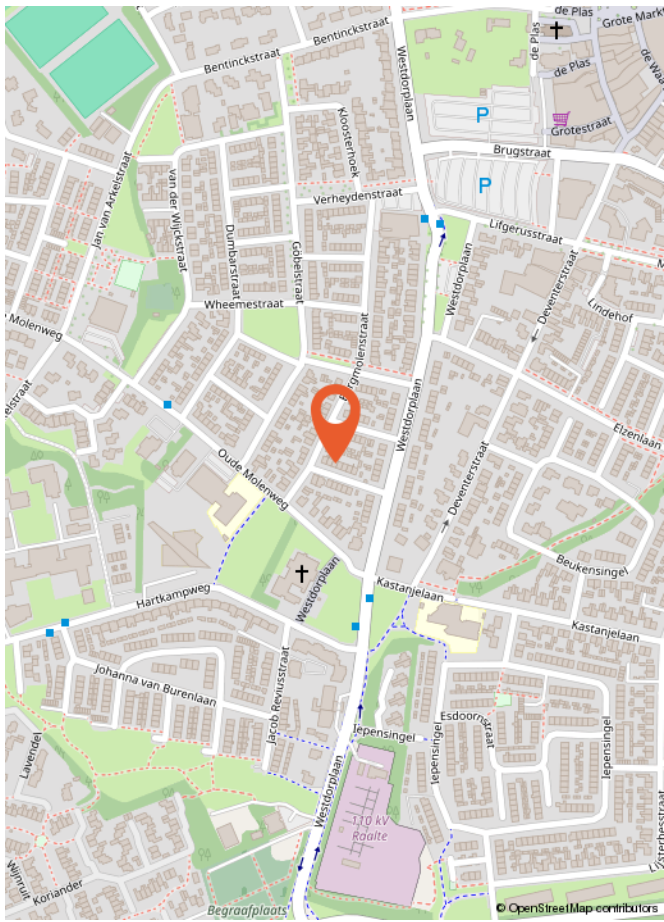

# LIJST VAN ZAKEN

	Blijft achter	Gaat mee	Ter overname
<b>Woning - Interieur</b>			
(Gas)kachels	X		
Radiatorafwerking	X		
Verlichting, te weten			
- inbouwspots/dimmers	X		
- losse (hang)lampen		X	
- Keuken lamp			X
(Losse)kasten, legplanken, te weten			
- Kast in bijkeuken + Vaste kledingkast kledingkamer	X		
- 2 zwarte ladekastjes op kleine kamer tuinkant + 2 witte lade kasten kledingkamer.			X
Raamdecoratie/zonwering binnen, te weten			
- gordijnrails	X		
- overgordijnen		X	
- vitrages		X	
- rolgordijnen	X		
- jaloezieën			X
- (losse) horren/rolhorren	X		
Vloerdecoratie, te weten			
- laminaat	X		
- PVC beneden	X		
Overig, te weten			
- spiegelwanden	X		
<b>Woning - Keuken</b>			
Keukenblok (met bovenkasten)	X		
Keuken (inbouw)apparatuur, te weten			
- kookplaat	X		
- oven	X		
- koelkast	X		
- vriezer			X
- vaatwasser	X		
- Quooker	X		

# LIJST VAN ZAKEN

Blijft achter      Gaat mee      Ter overname

## Woning - Sanitair/sauna

Toilet met de volgende toebehoren

- toilet	X		
- toilethouder		X	
- toiletborstel(houder)		X	
- fontein	X		

Badkamer met de volgende toebehoren

- douche (cabine/scherm)	X		
- wastafel	X		
- wastafelmeubel	X		
- planchet	X		

## Woning - Exterieur/installaties/veiligheid/energiebesparing

(Voordeur)bel	X		
(Veiligheids)sloten en overige inbraakpreventie	X		
Rookmelders	X		
(Klok)thermostaat	X		
Rolluiken	X		
Telefoonaansluiting/internetaansluiting	X		
Warmwatervoorziening, te weten			
- CV-installatie	X		
- boiler	X		

## Tuin - Inrichting

Tuinaanleg/bestrating	X		
Beplanting		X	
Palmboom + wat andere planten	X		

## Tuin - Verlichting/installaties

Buitenverlichting	X		
Tijd- of schemerschakelaar/bewegingsmelder	X		

## Tuin - Bebouwing

Tuinhuis/buitenberging	X		
Kasten/werkbank in tuinhuis/berging	X		

# LIJST VAN ZAKEN

**Blijft achter**

**Gaat mee**

**Ter overname**

Stellingkasten

X

### **Wat is kosten koper?**

Kosten koper (k.k.) betekent dat de koper de kosten voor de overdracht van de woning dient te betalen.

Onder kosten koper vallen de volgende kosten:

- Overdrachtsbelasting. Er zijn verschillende tarieven door de overheid vastgesteld. Zo geldt voor bijvoorbeeld een woning en aanhorigheden een ander tarief dan voor overige gronden en opstallen. Voor meer informatie verwijzen wij u naar de belastingdienst of notaris.
- Notariskosten voor de opmaak van de akte van levering
- Kadasterkosten voor inschrijving akte van levering (en koopovereenkomst)

Naast deze kosten dient u, als koper, ook rekening te houden met:

- Notariskosten voor de opmaak van de hypotheekakte
- Kadasterkosten voor inschrijving hypotheekakte

Deze kosten zijn afhankelijk van de hoogte van de af te sluiten hypotheek.

Onder kosten koper vallen nooit de makelaarskosten. Als een verkoper een makelaar inschakelt voor de verkoop van zijn/haar woning dan zal de verkoper de kosten van deze makelaar moeten betalen. Als de koper een makelaar inschakelt voor de aankoop van een woning zal de koper de kosten van deze makelaar moeten betalen.

### **Wanneer ben ik in onderhandeling?**

U kunt niet afdwingen dat u in onderhandeling bent. U bent pas in onderhandeling als de verkoper reageert op uw bod. Dus: als de verkoper een tegenbod doet. Ook kan de verkopende makelaar uitdrukkelijk aangeven dat hij met u in onderhandeling is. U bent niet in onderhandeling als de verkopende makelaar aangeeft dat hij uw bod met de verkoper zal overleggen.

### **Wanneer heb ik een deal?**

U heeft pas een deal als de koopovereenkomst door beide partijen is getekend.

### **Hoe komt de koop tot stand?**

Als de verkoper en koper het eens worden over de voor hen belangrijkste zaken bij de koop (dat zijn meestal de prijs, de opleveringsdatum en de ontbindende voorwaarden), dan legt Hannink Makelaars de afspraken schriftelijk vast in de koopakte. Meestal worden er naast de eerder genoemde punten nog een aantal aanvullende afspraken opgenomen in de koopakte. Denk hierbij bijvoorbeeld aan de boeteclausule.

Een ontbindende voorwaarde is overigens een belangrijk onderwerp. U krijgt als koper niet automatisch een ontbindende voorwaarde. Wilt u bijvoorbeeld een ontbindende voorwaarde voor de financiering, dan zult u dit bij het uitbrengen van uw bod moeten melden. Het is zaak dat de partijen het ook eens zijn over aanvullende afspraken en ontbindende voorwaarden voordat de koopakte wordt opgemaakt.

Zodra de verkoper en de koper de koopakte hebben ondertekend en de koper (of eventueel de notaris) een afschrift van de akte heeft ontvangen, treedt voor de particuliere koper de wettelijke bedenktijd in werking. Binnen deze bedenktijd kan de koper alsnog van de aankoop van de woning afzien. Ziet de koper tijdens de wettelijke bedenktijd niet af van de koop van de woning, zijn de financiën rond en vormen ook eventuele andere ontbindende voorwaarden geen obstakel meer, dan zal op de afgesproken opleveringsdatum de overdracht plaatsvinden bij de notaris.

Indien koper zich beroept op een ontbindende voorwaarde dient de mededeling van ontbinding binnen de termijn als bedoeld in artikel 15 van de NVM Koopakte te zijn ontvangen door de wederpartij of diens makelaar. Deze mededeling dient te geschieden bij "aangetekende brief met bericht handtekening retour" of "telefaxbericht met verzendbevestiging".

### **Bankgarantie/waarborgsom**

Het is gebruikelijk dat in de koopovereenkomst wordt opgenomen dat koper een bankgarantie stelt voor een bedrag van 10% van de koopsom.


### **Meetinstructie**

De woning is ingemeten in overeenstemming met de branchebrede meetinstructie. De meetinstructie is bedoeld om een eenduidige manier van meten toe te passen voor het geven van een indicatie van de verschillende gebruiksoppervlakten. Uitgangspunt voor de meetinstructie is de NEN2580, maar de meetinstructie is niet hetzelfde als de NEN2580. De meetinstructie sluit verschillen in meetuitkomsten niet volledig uit door bijvoorbeeld interpretatieverschillen, afrondingen of beperkingen bij het uitvoeren van de meting.

### **Informatievoorziening**

De informatie met betrekking tot de verkoop is met de nodige zorgvuldigheid samengesteld. Ter volledigheid attenderen wij u erop dat u als koper een onderzoeks-plicht heeft. Het staat u als (kandidaat-)koper te allen tijde vrij aanvullende informatie in te winnen bij ons of een externe partij.

# STAP VOOR STAP VAN KIJKER TOT KOPER

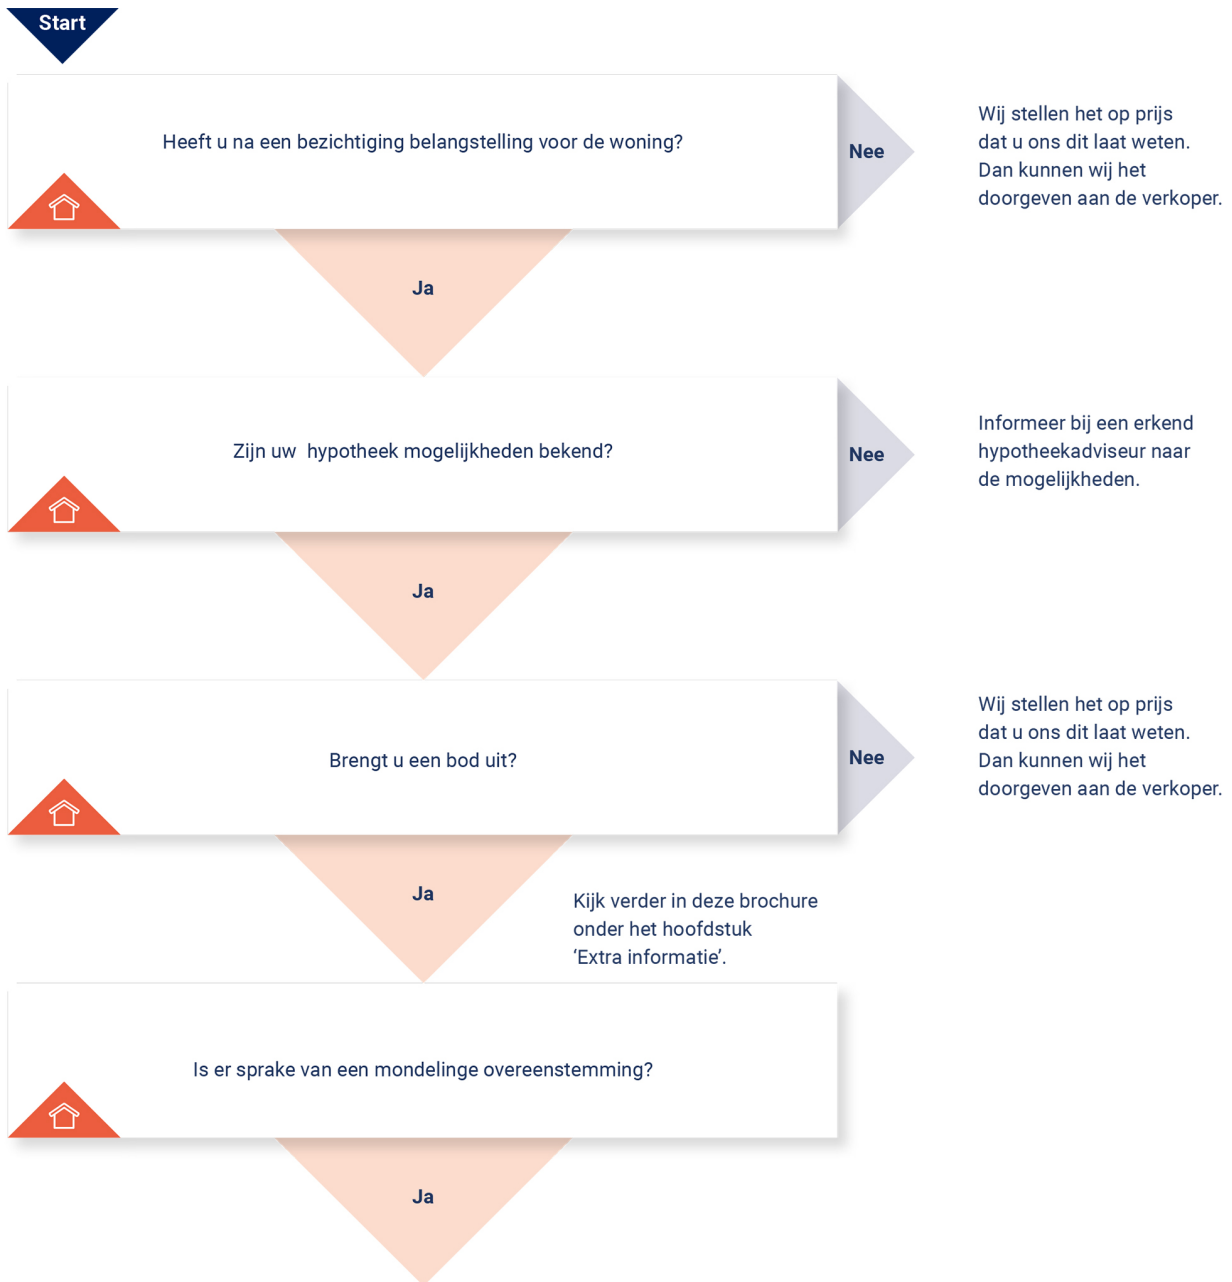

## KOOPOVEREENKOMST:

Er wordt een koopovereenkomst opgesteld die, na ondertekening, naar de notaris wordt gezonden. Let op: hoewel er vaak over een 'voorlopige' koopovereenkomst wordt gesproken, is de overeenkomst wel degelijk bindend voor beide partijen! De koop kan na

ondertekening slechts ontbonden worden als er sprake is van 'ontbindende voorwaarden' in de koopovereenkomst. Vaak wordt bijvoorbeeld het afsluiten van de financiering als ontbindende voorwaarde opgenomen. U heeft pas een overeenkomst als de koopovereenkomst door beide partijen is getekend.

## AFWIKKELING:

### • De notaris

De notaris ontvangt van ons de getekende koopovereenkomst. De notaris stelt partijen op de hoogte van de vervolgstappen. De notaris geeft bijvoorbeeld het tijdstip door voor ondertekening van de akte van levering. Ook zal de notaris koper en verkoper om gegevens vragen om de overdracht voor te bereiden. Aanvullend zal de notaris ook de concept akte van levering (indien van toepassing: ook een concept hypotheekakte) en nota van afrekening toesturen.

### • De hypotheek

De hypotheek wordt aangevraagd via uw financieel adviseur / bank. Indien noodzakelijk verzorgd de financieel adviseur / bank de bankgarantie, een overbruggingskrediet en/of taxatierapport.

### • Laatste inspectie

Voordat u naar de notaris gaat, op de dag van de overdracht, zal nog een laatste inspectie van de woning plaatsvinden. Verkopers, u en wij zijn daarbij aanwezig. Dit is een laatste controle die u in de gelegenheid stelt de woning te controleren.

### • De ondertekening

Nadat de akte van levering bij de notaris is getekend, bent u officieel eigenaar van de woning.

**Gefeliciteerd!**





**BEKIJK DEZE  
WONING ONLINE!**

bergmolenstraat69.nl

**HANNINK**  
MAKELAARS

Bergmolenstraat 69, Raalte



**Scan deze code en bekijk de woning op je mobiel!**



## **ONS TEAM**

We zetten ons elke dag vol passie en enthousiasme in voor al jouw woonwensen. We helpen je zodat jij jouw gewenste stap op de woningmarkt kan zetten. We lopen graag net wat harder dan de rest en geven onze klanten de aandacht die ze verdienen. Dat doen we sinds 1932 en dat geeft ons elke dag nieuwe energie!

We begrijpen dat mensen het verschil maken en dat we geen huis, maar een "thuis" verkopen.

Je kunt bij ons terecht voor verkoop, aankoop, verhuur en taxatie.


Je bent van harte welkom en wij maken graag kennis!

"Wij brengen dromen thuis"



Herenstraat 1  
8102 CN Raalte  
T 0572 35 12 91

**hannink.nl**

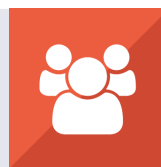

**vastgoedcert  
gecertificeerd**

Wij brengen dromen thuis

